



Инв. № подл.	Т. контр.	Пров.	Разраб.	Изм.	Лист	№ докум.	Подп.	Дата	Взам. инв. №	Инв. № дубл.	Подп. и дата	Справ. №	Перв. примен.

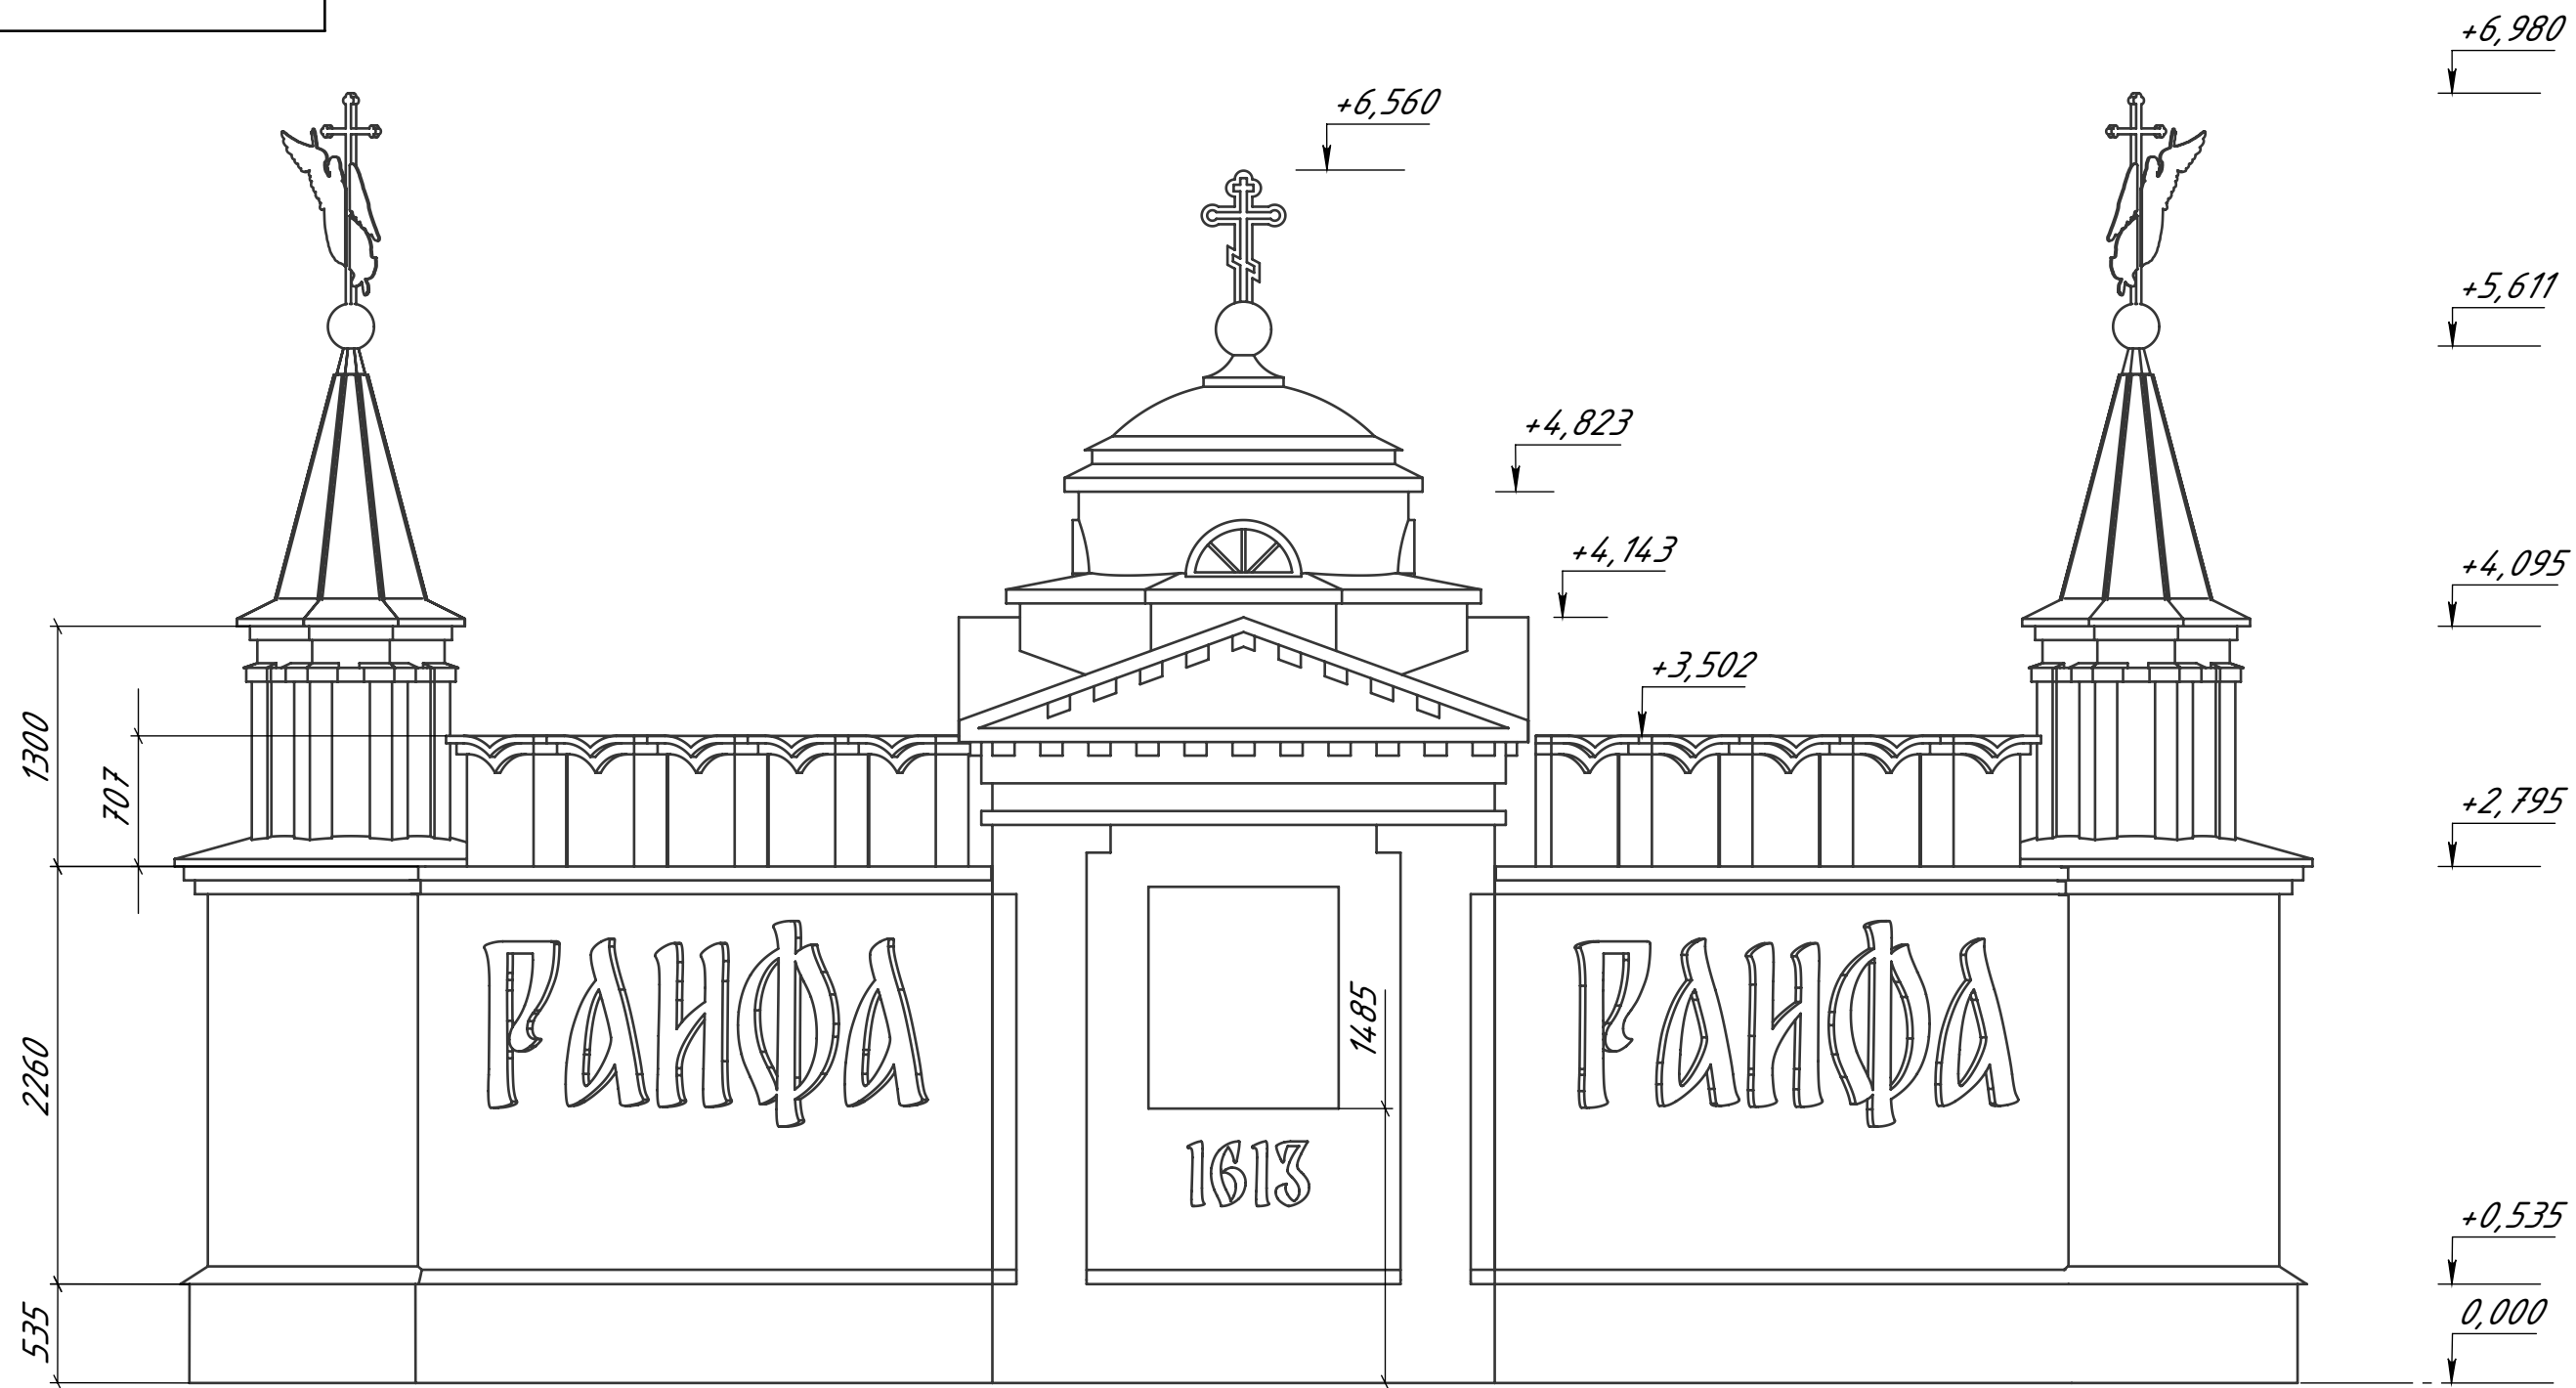

					<i>Стела при въезде на территорию Раифского монастыря</i>									
					<i>Стела</i>	<i>Лит.</i>			<i>Масса</i>	<i>Масштаб</i>				
<i>Изм.</i>	<i>Лист</i>	<i>№ докум.</i>	<i>Подп.</i>	<i>Дата</i>										
<i>Разраб.</i>		<i>Игнатьев В.Г.</i>												
<i>Пров.</i>														
<i>Г. контр.</i>							<i>Лист 1</i>			<i>Листов 11</i>				
						<i>ООО "Плазматех"</i>								
<i>Н. контр.</i>														
<i>Утв.</i>		<i>Михайлов В.В.</i>												

--

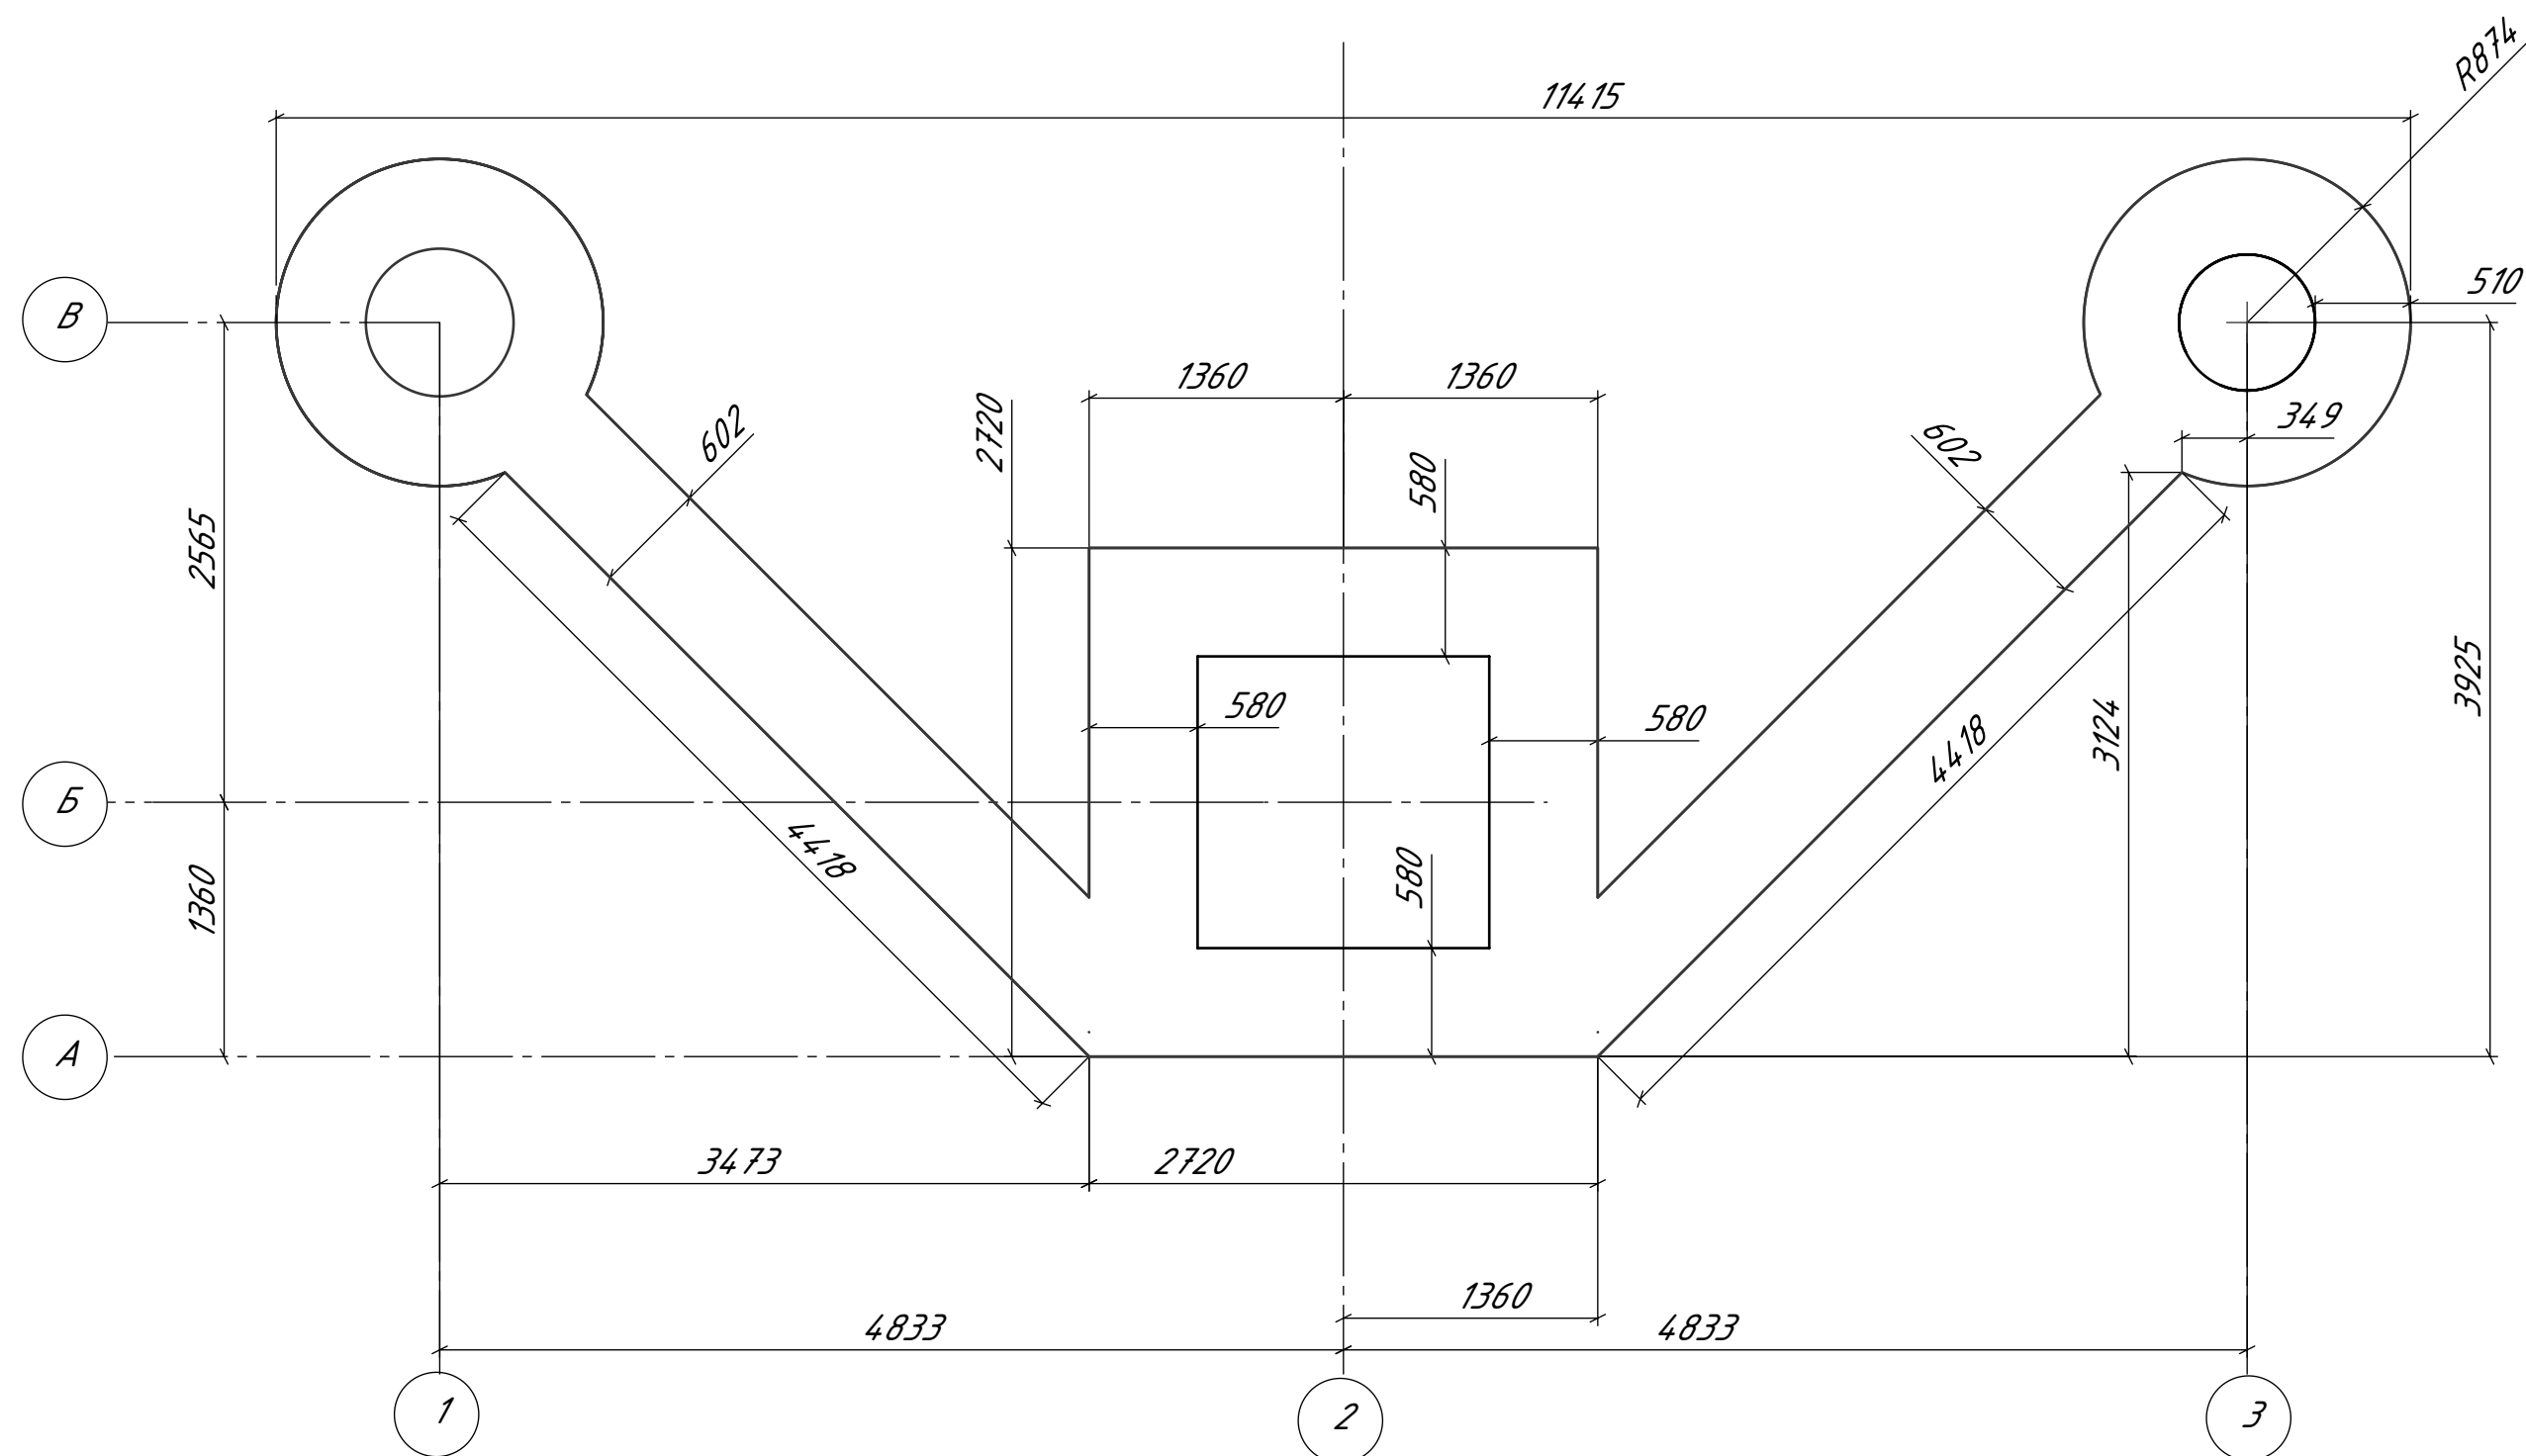

Инв. № подл.	Подп. и дата	Взам. инв. №	Инв. № дубл.	Подп. и дата


Изм.	Лист	№ докум.	Подп.	Дата

Копировал

Формат АЗ

Лист
2

Инв. № подл.	Подп. и дата	Взам. инв. №	Инв. № дубл.	Подп. и дата

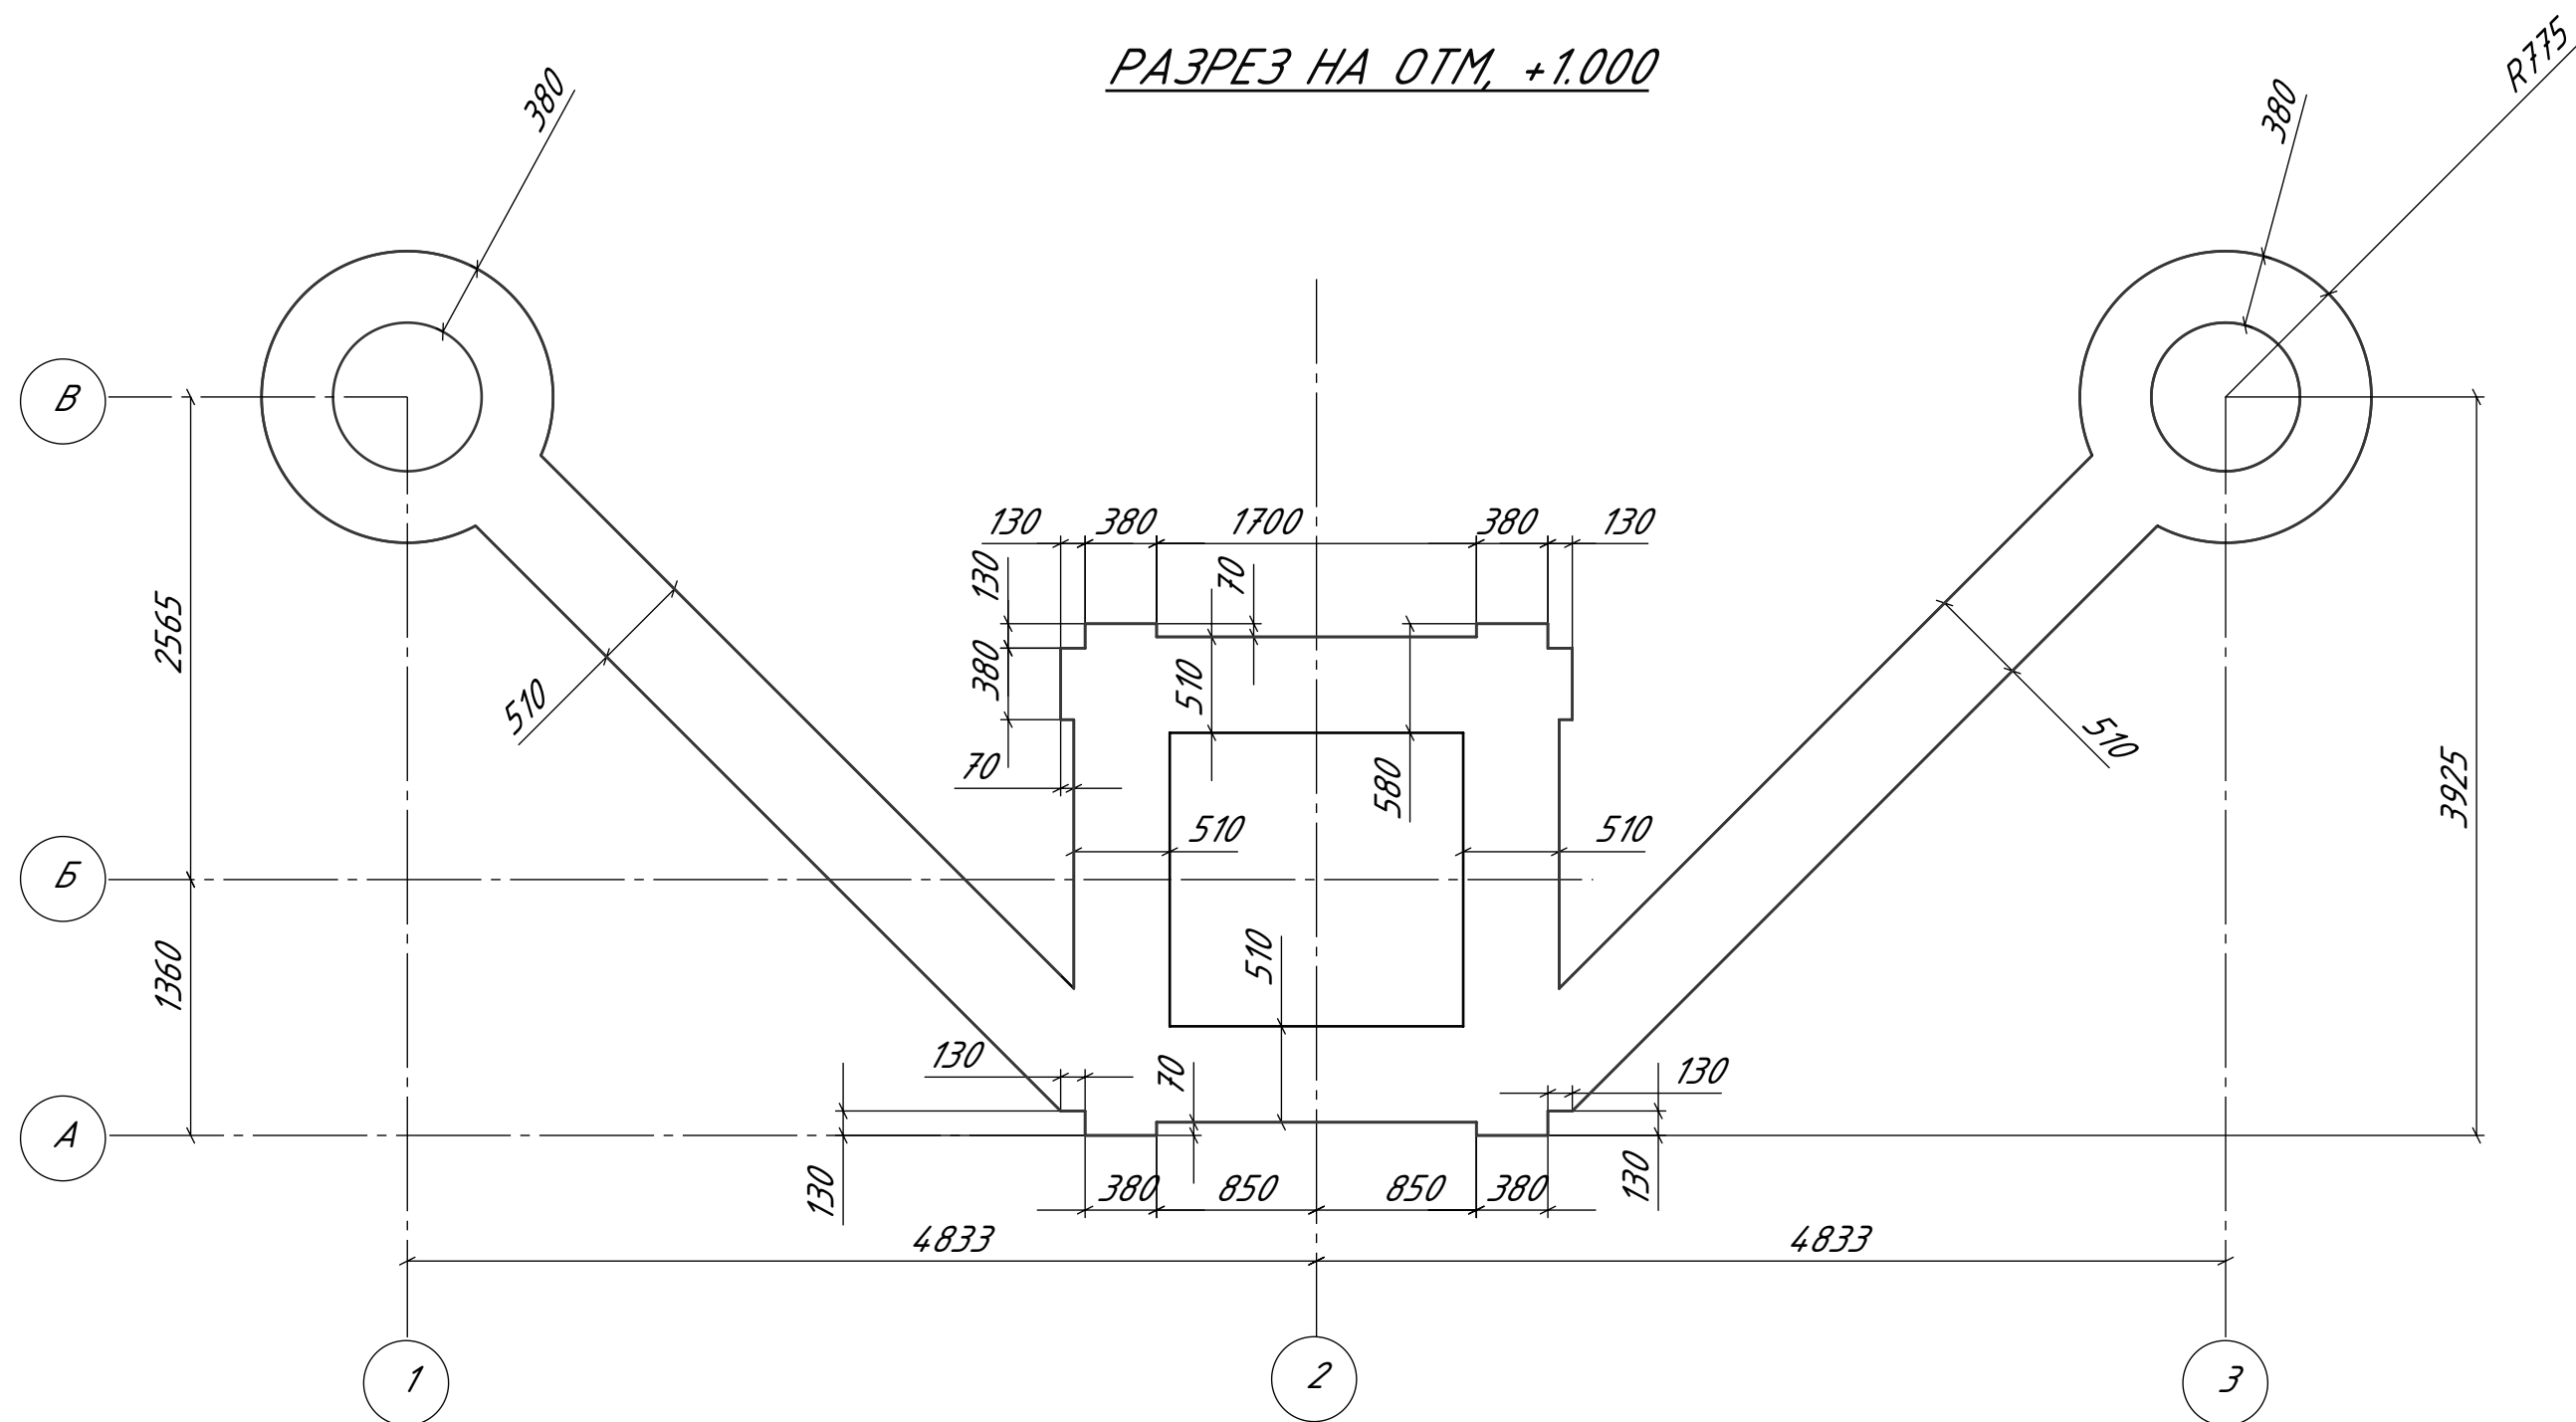

Изм.	Лист	№ докум.	Подп.	Дата



Степа

Копировал

Формат АЗ

Лист
3

Инв. № подл.	Подп. и дата	Взам. инв. №	Инв. № дубл.	Подп. и дата

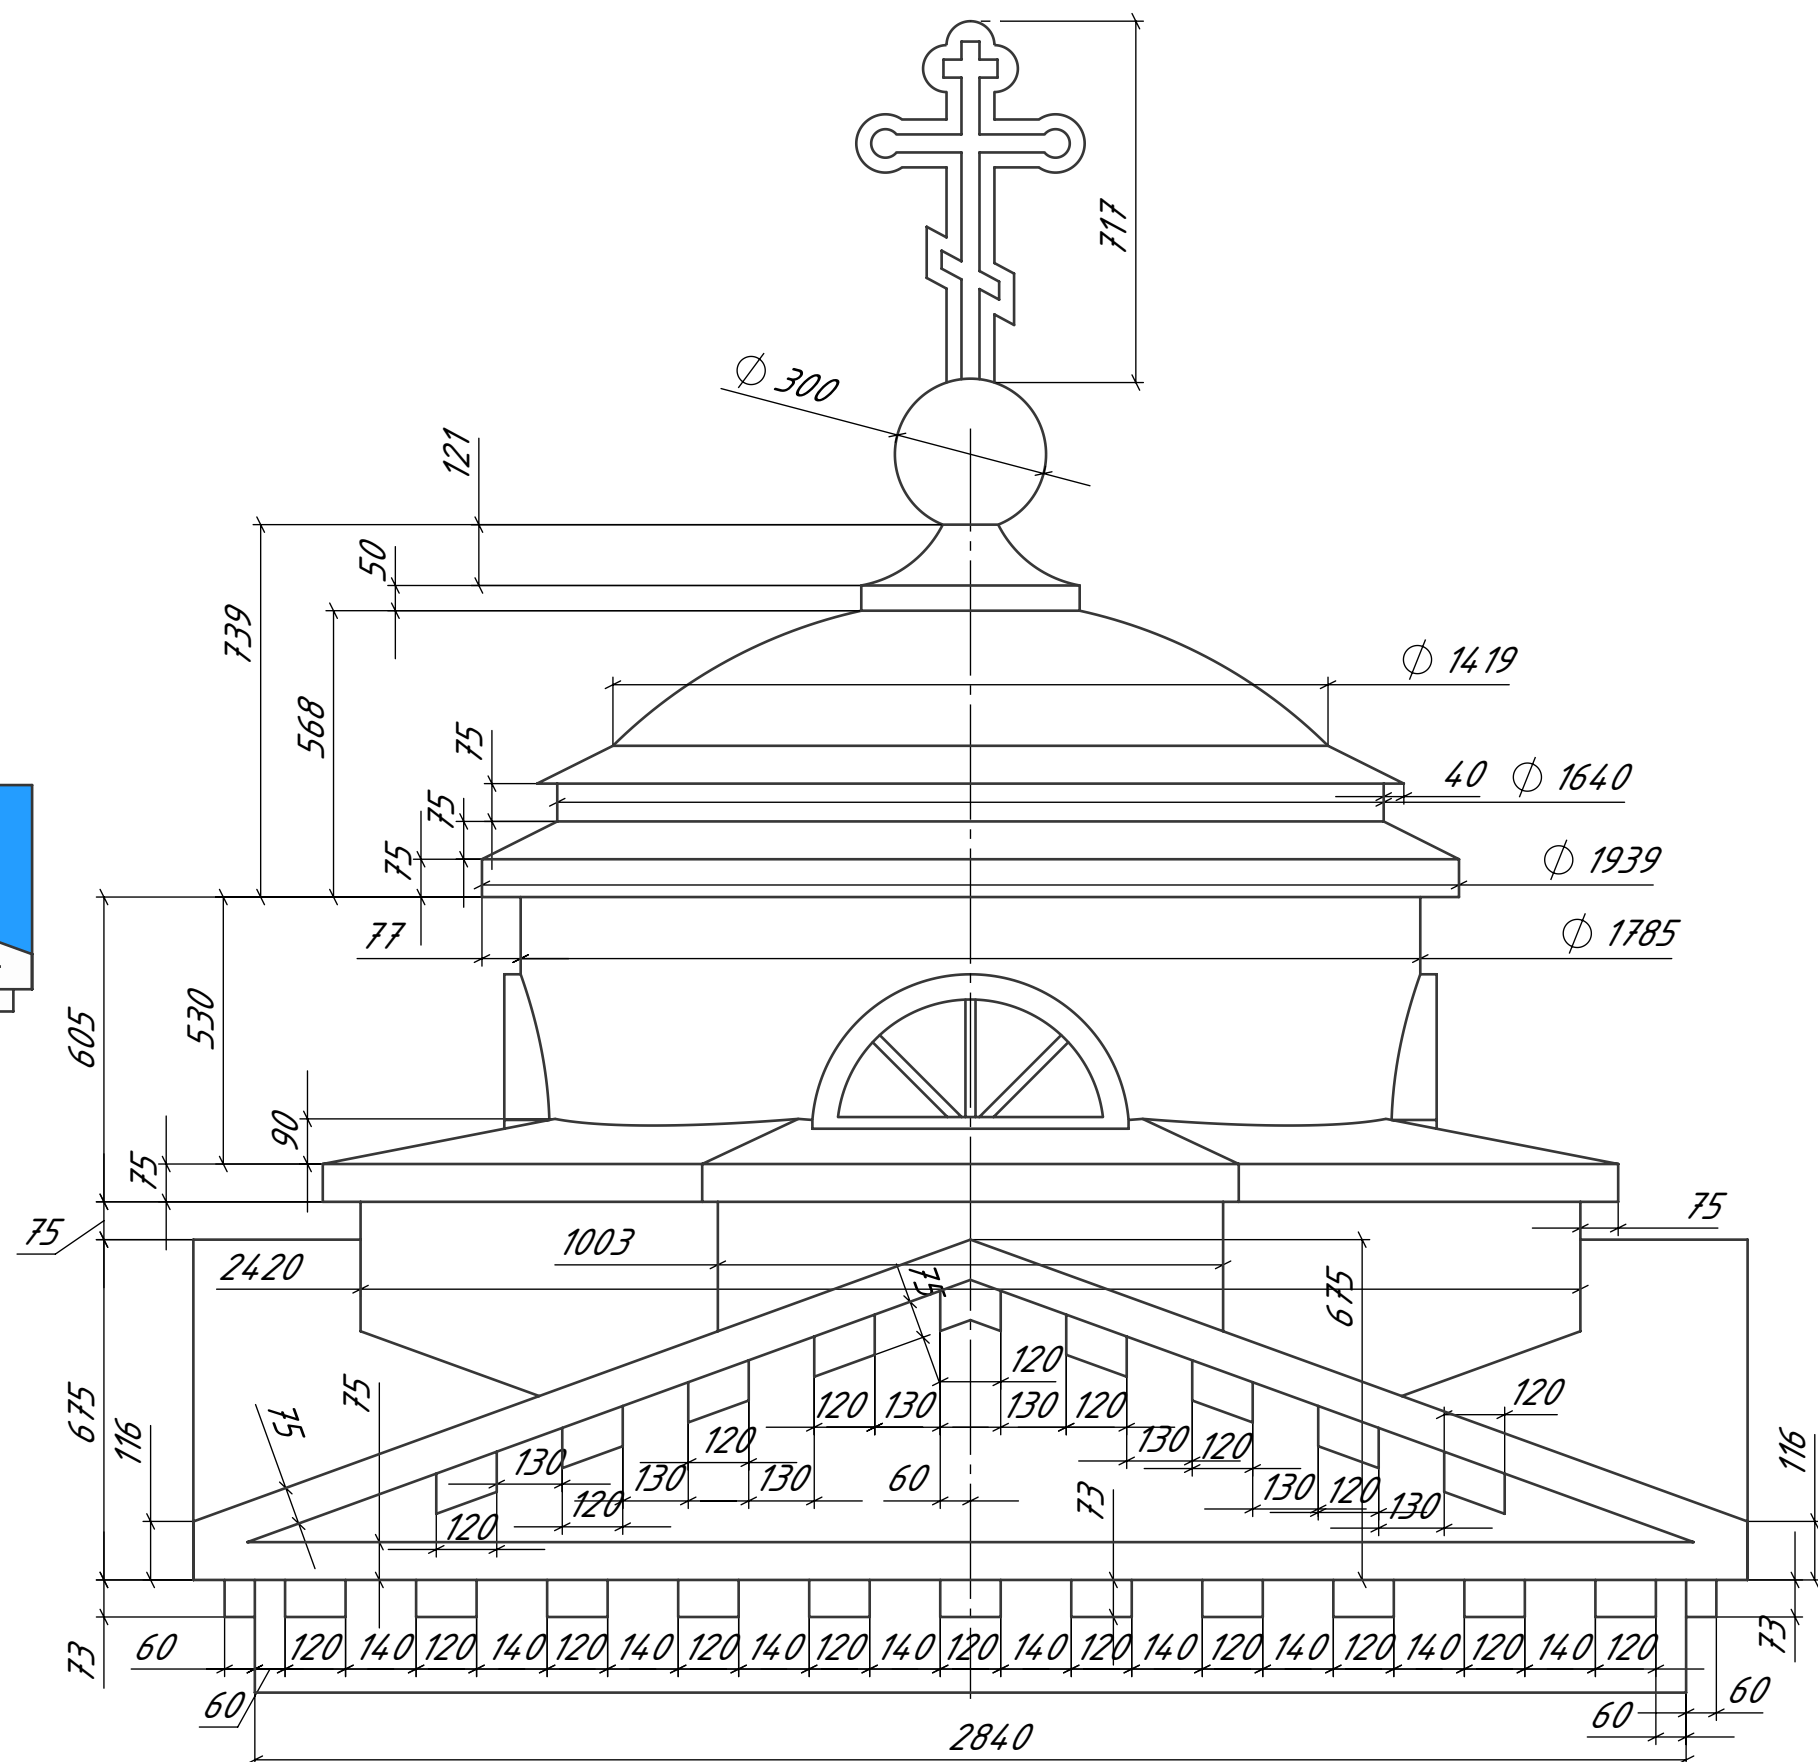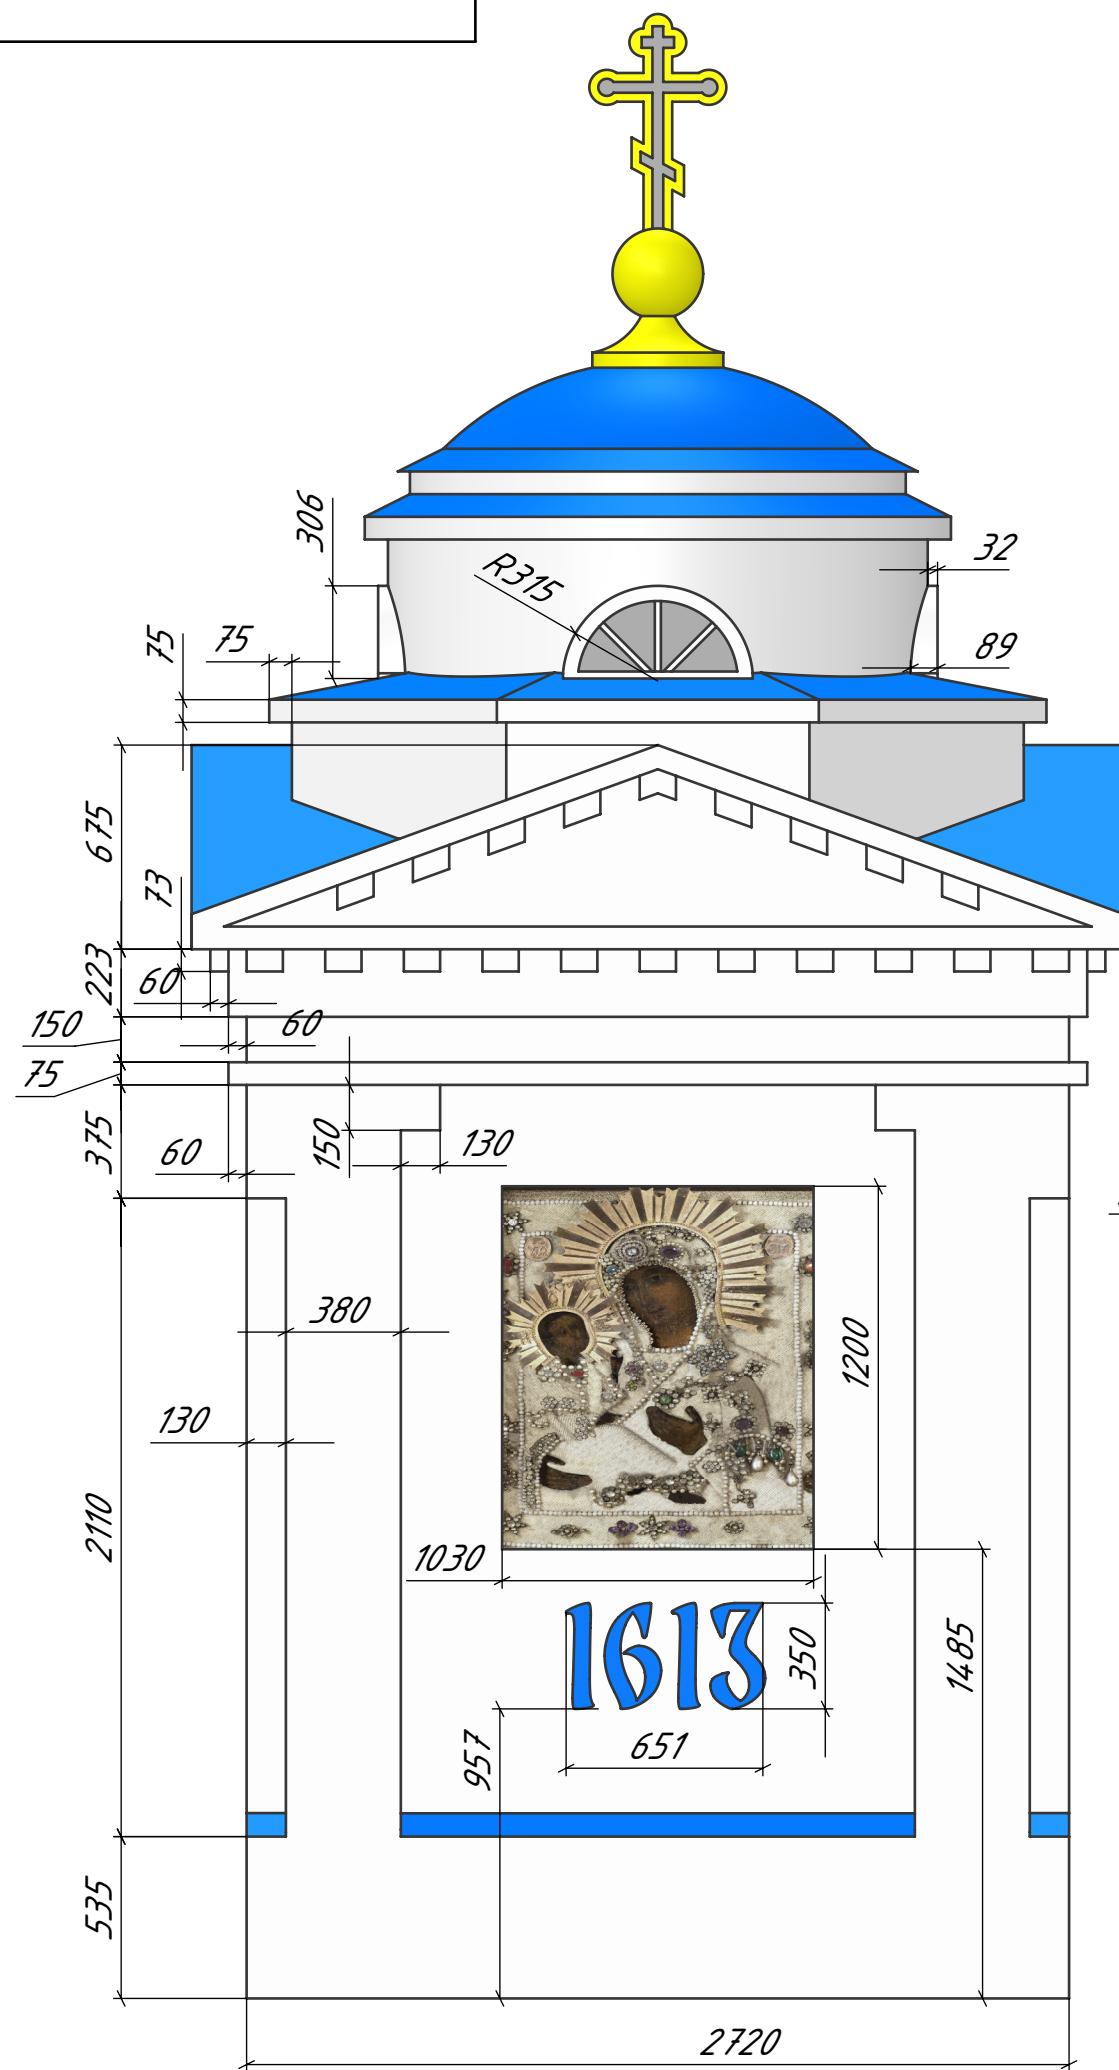

Изм.	Лист	№ докум.	Подп.	Дата



Степа

Копировал

Формат А3

Луст
4

Инв. № подл.	Подп. и дата	Взам. инв. №	Инв. № дубл.	Подп. и дата

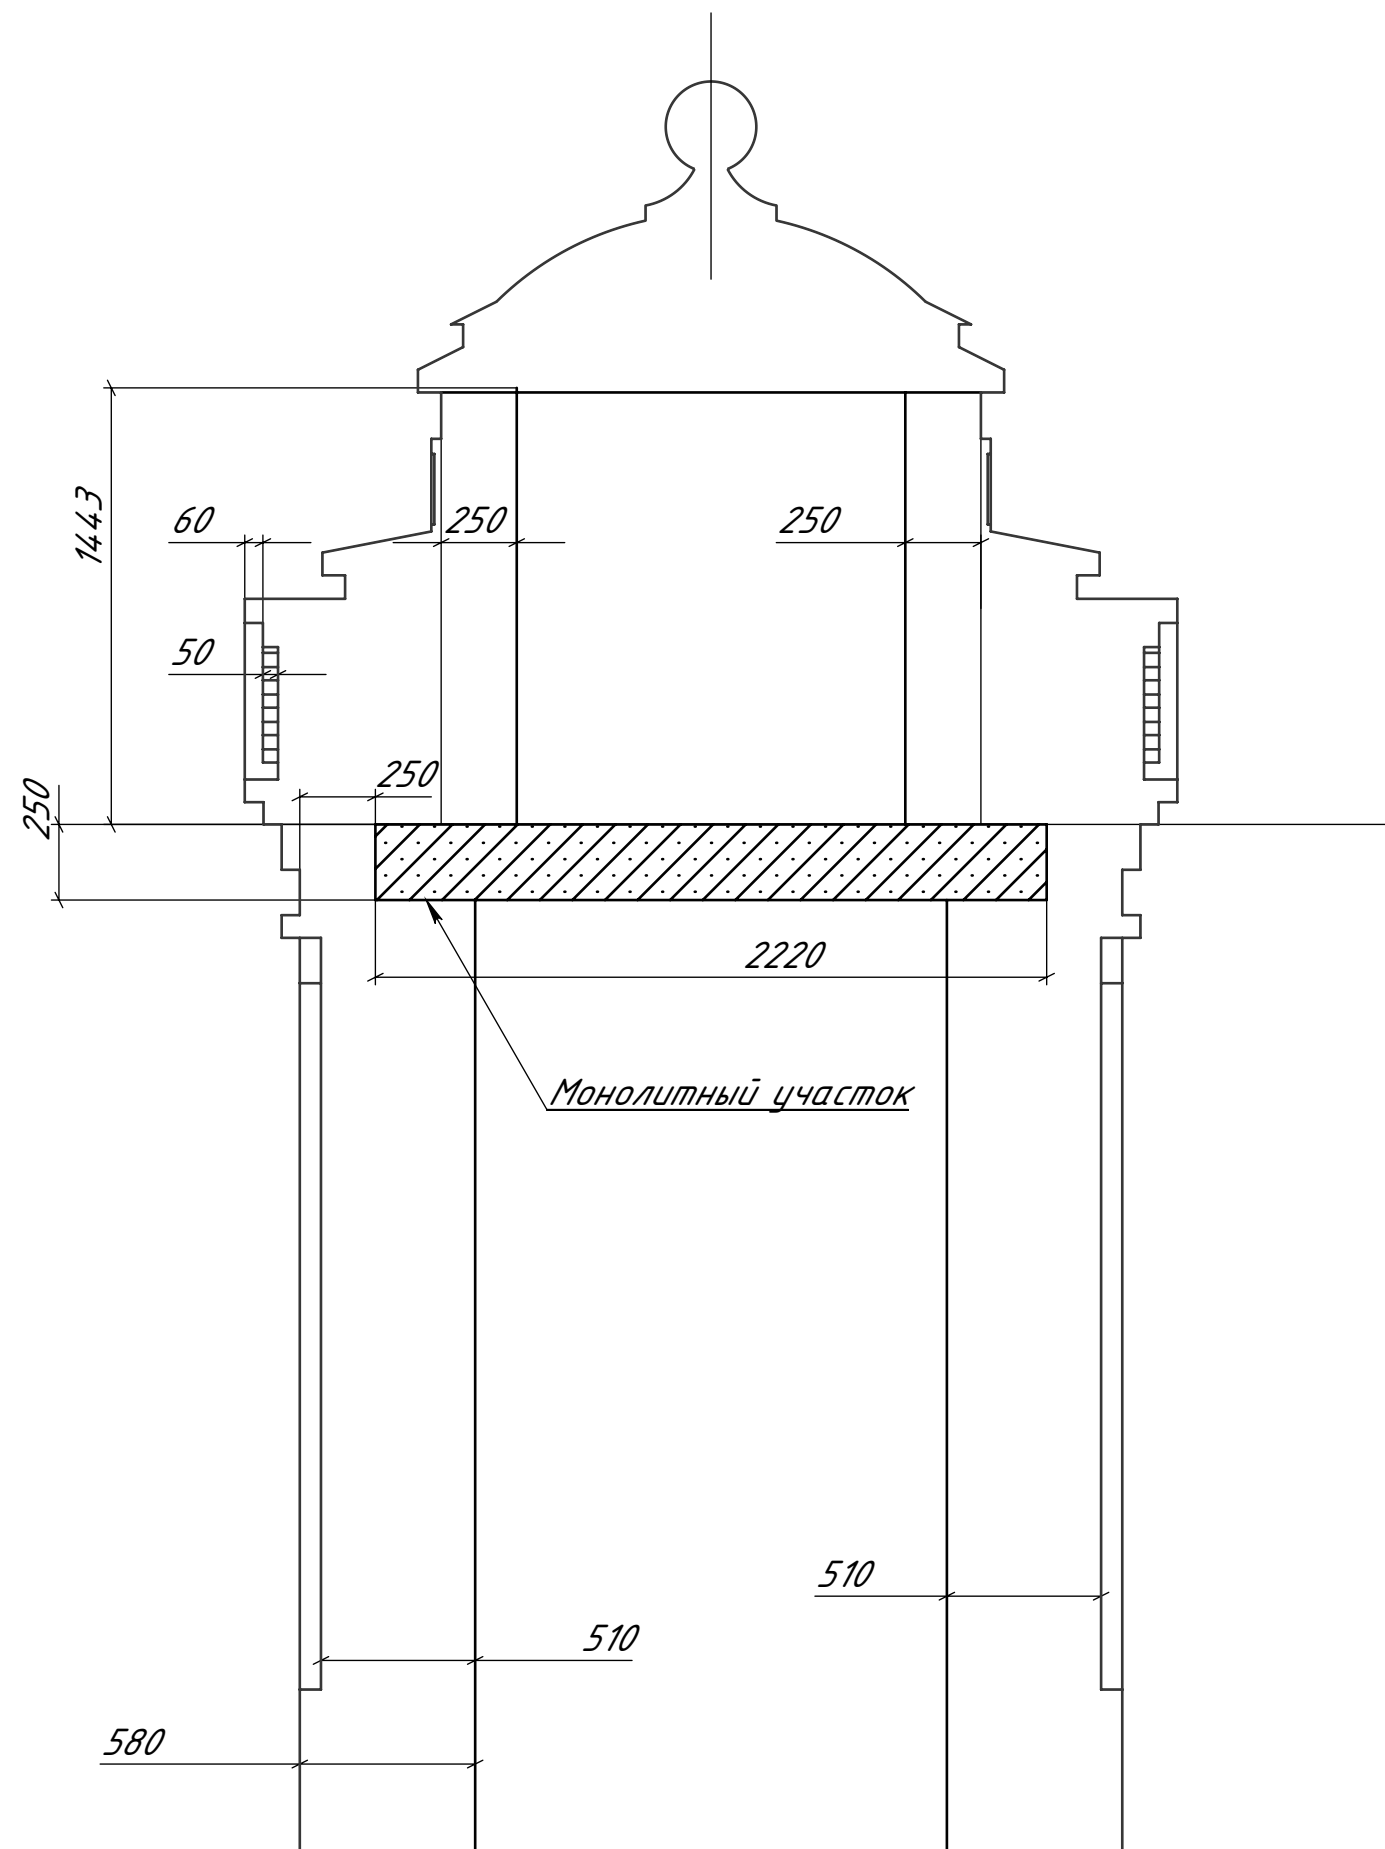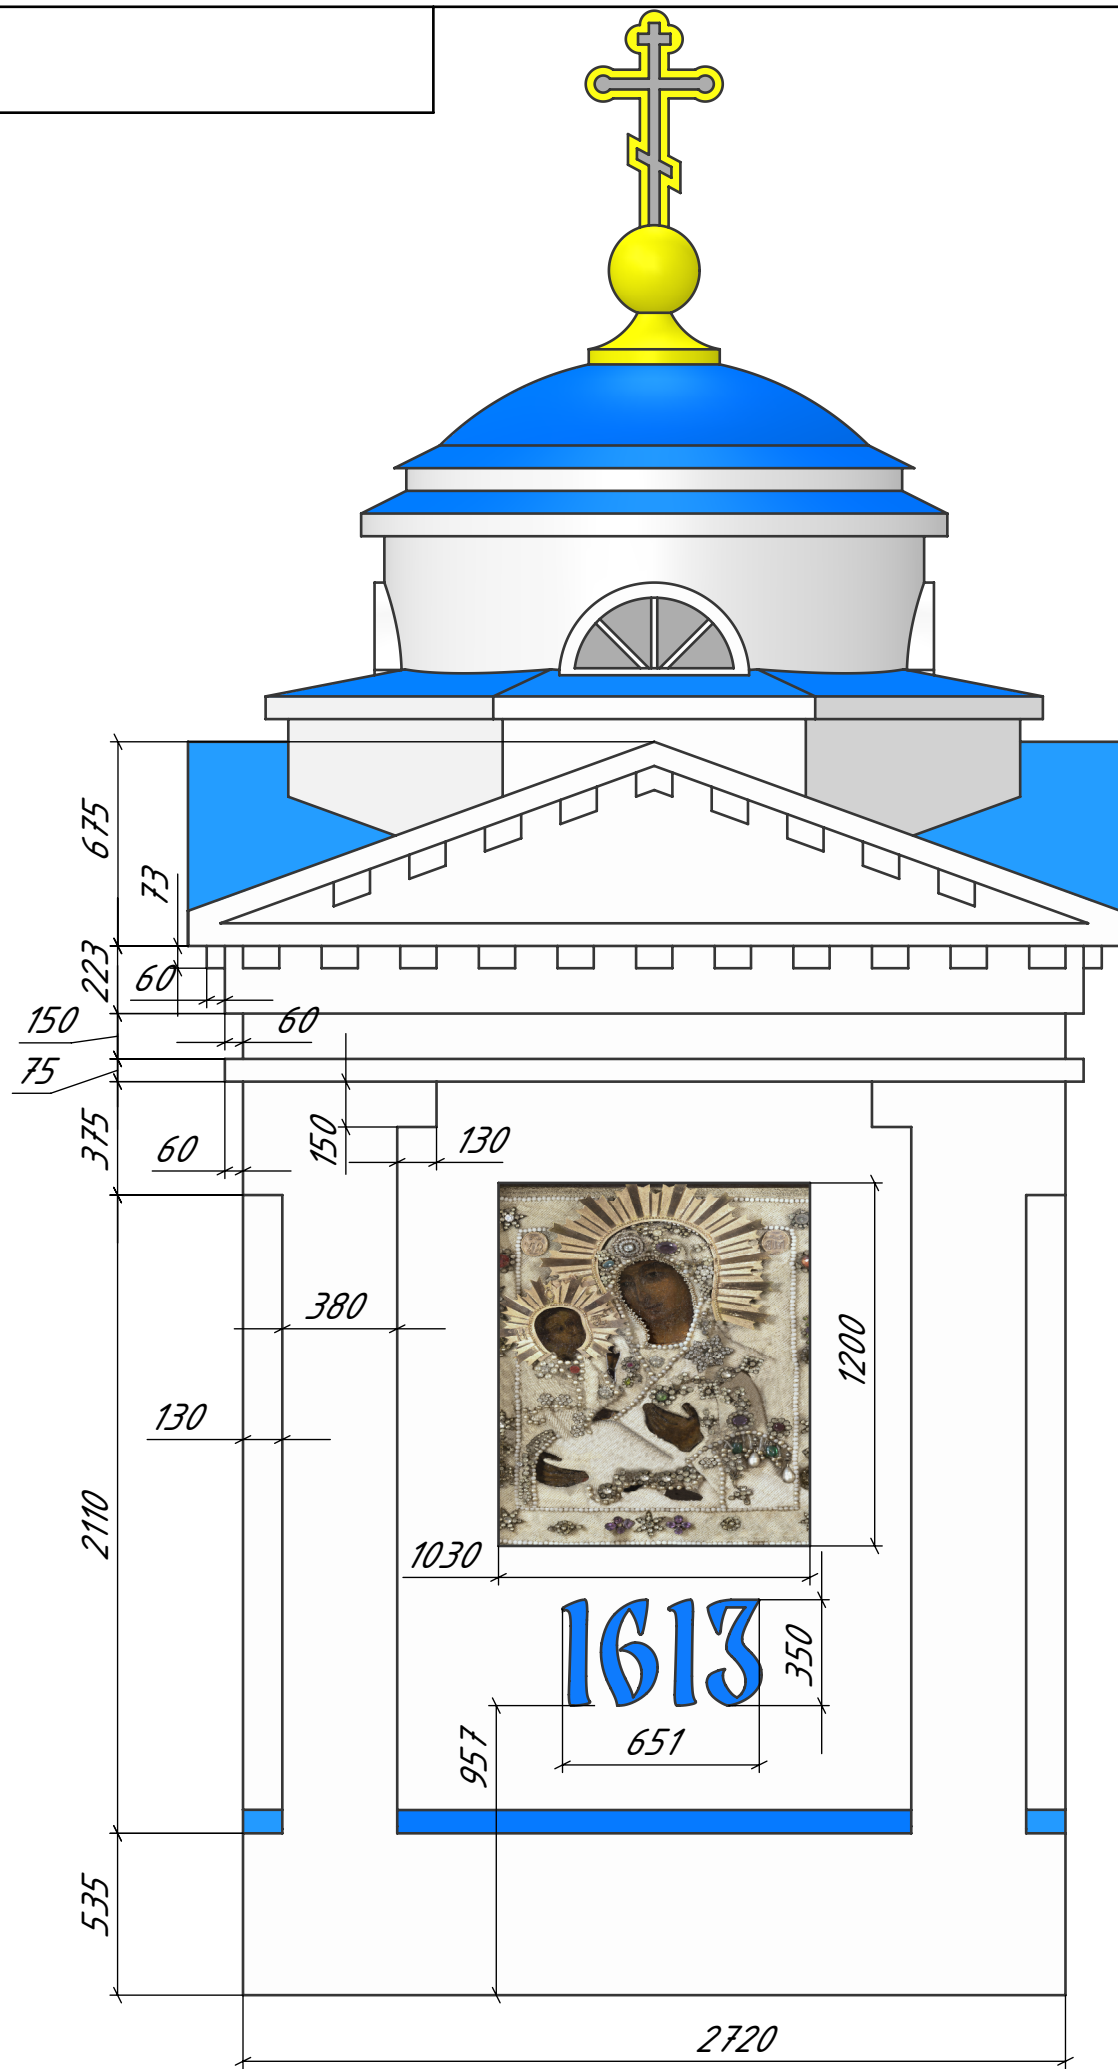

Изм.	Лист	№ докум.	Подп.	Дата



Степа

Копировал

Формат А3

Лист
5



Инв. № подл.	Подп. и дата	Взам. инв. №	Инв. № дубл.	Подп. и дата

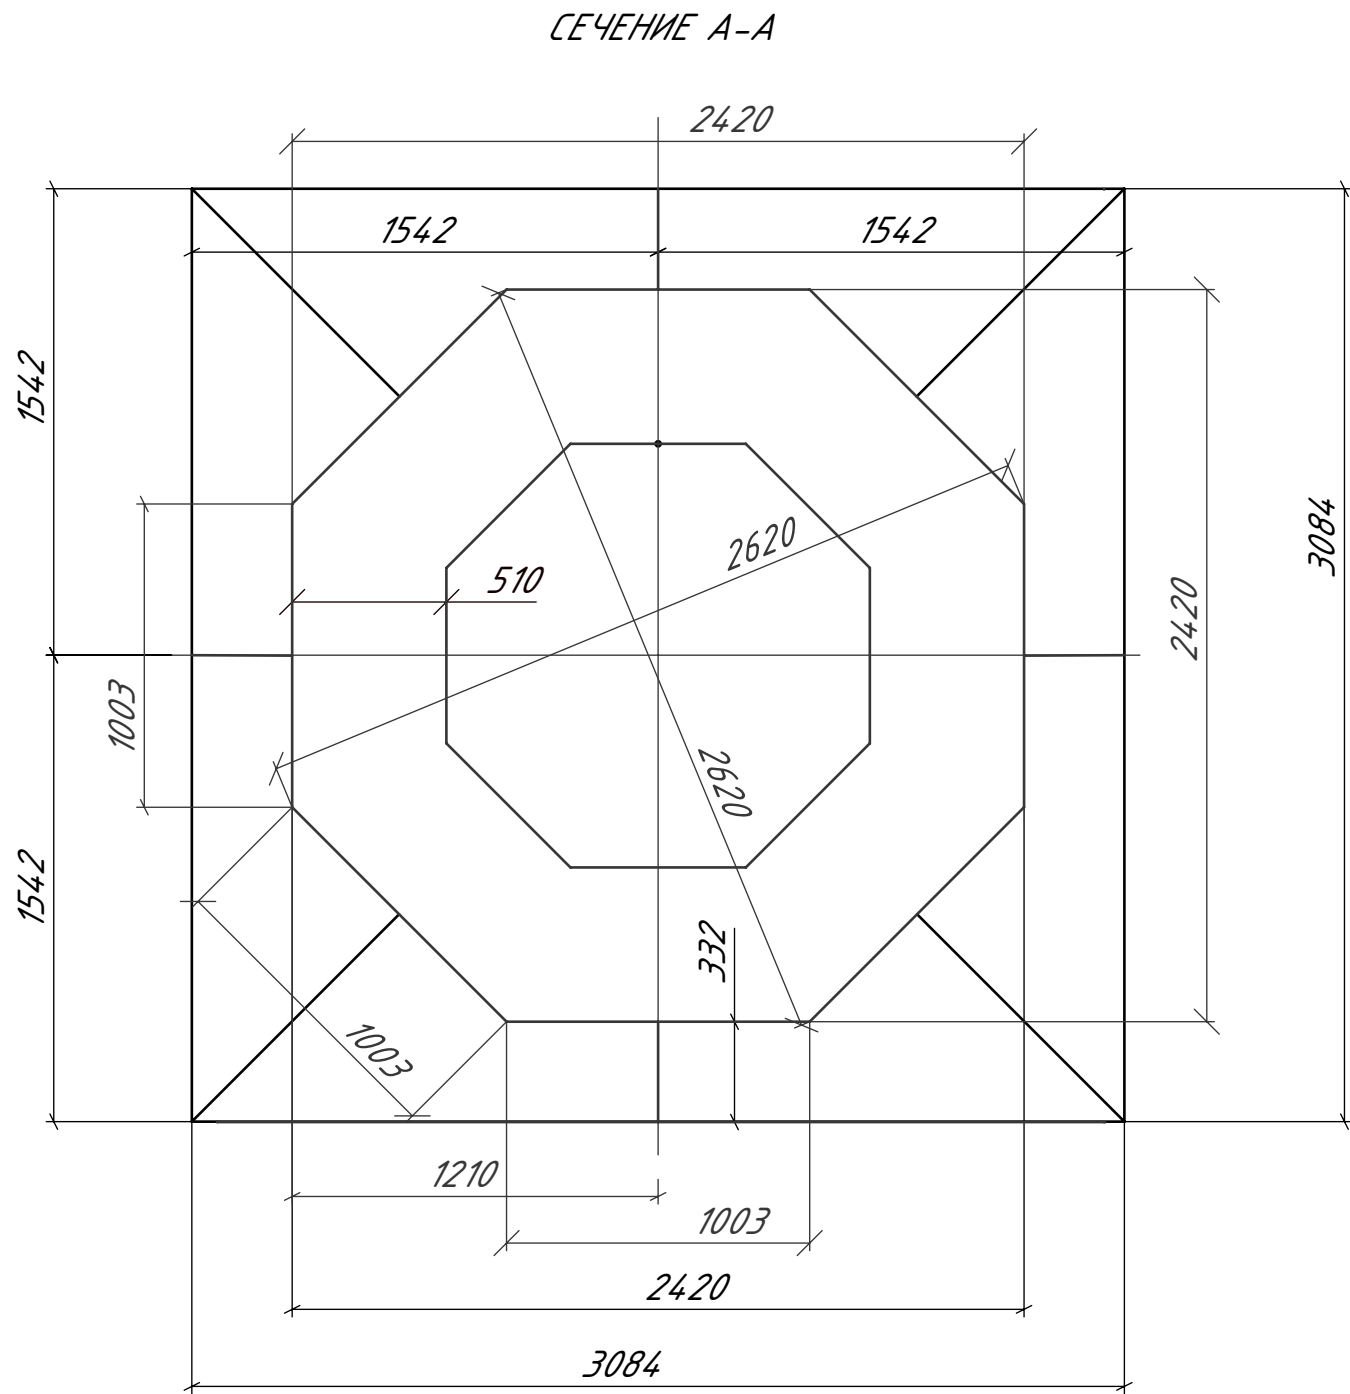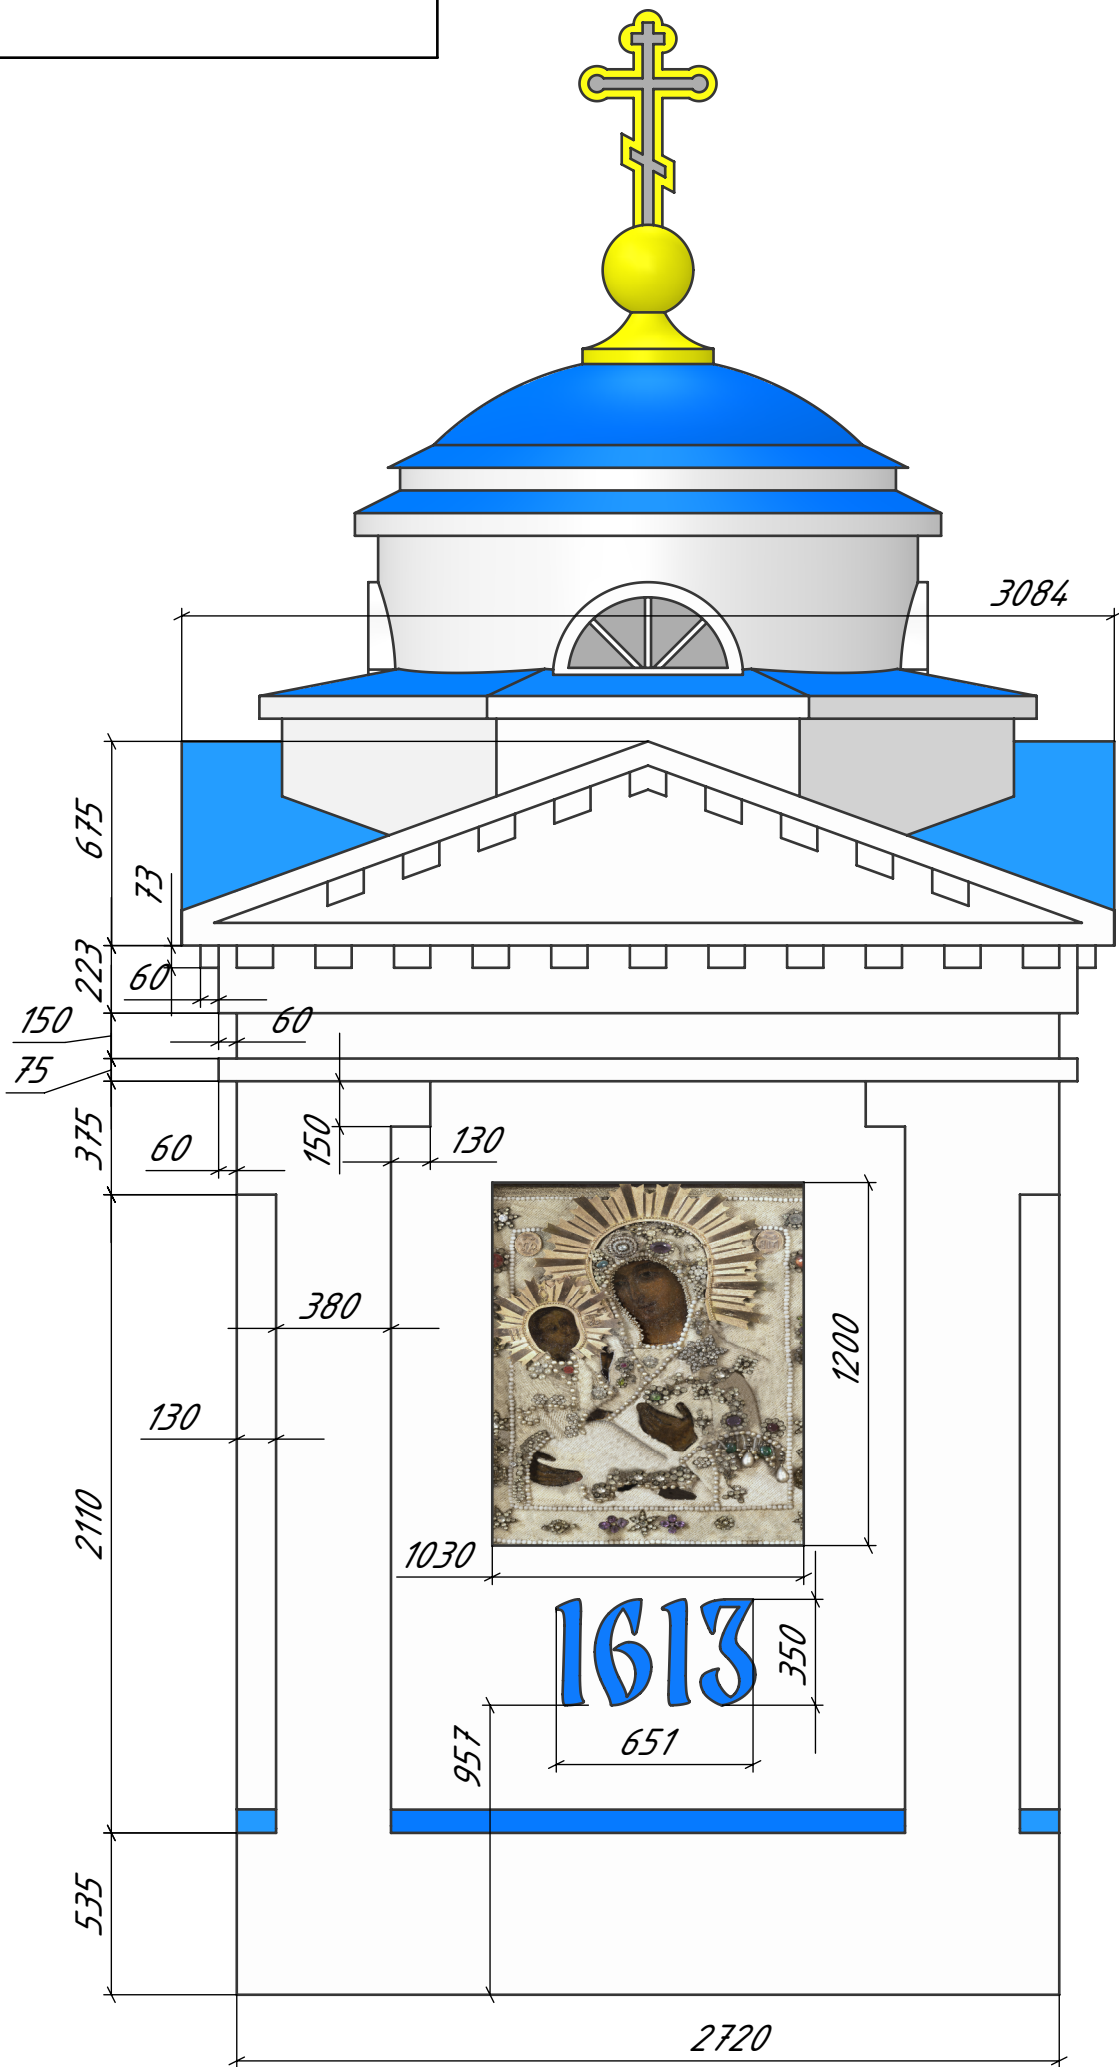




Изм.	Лист	№ докум.	Подп.	Дата

Стела	Лист
Копировал	6

Инв. № подл	Подп. и дата	Взам. инв. №	Инв. № дубл	Подп. и дата

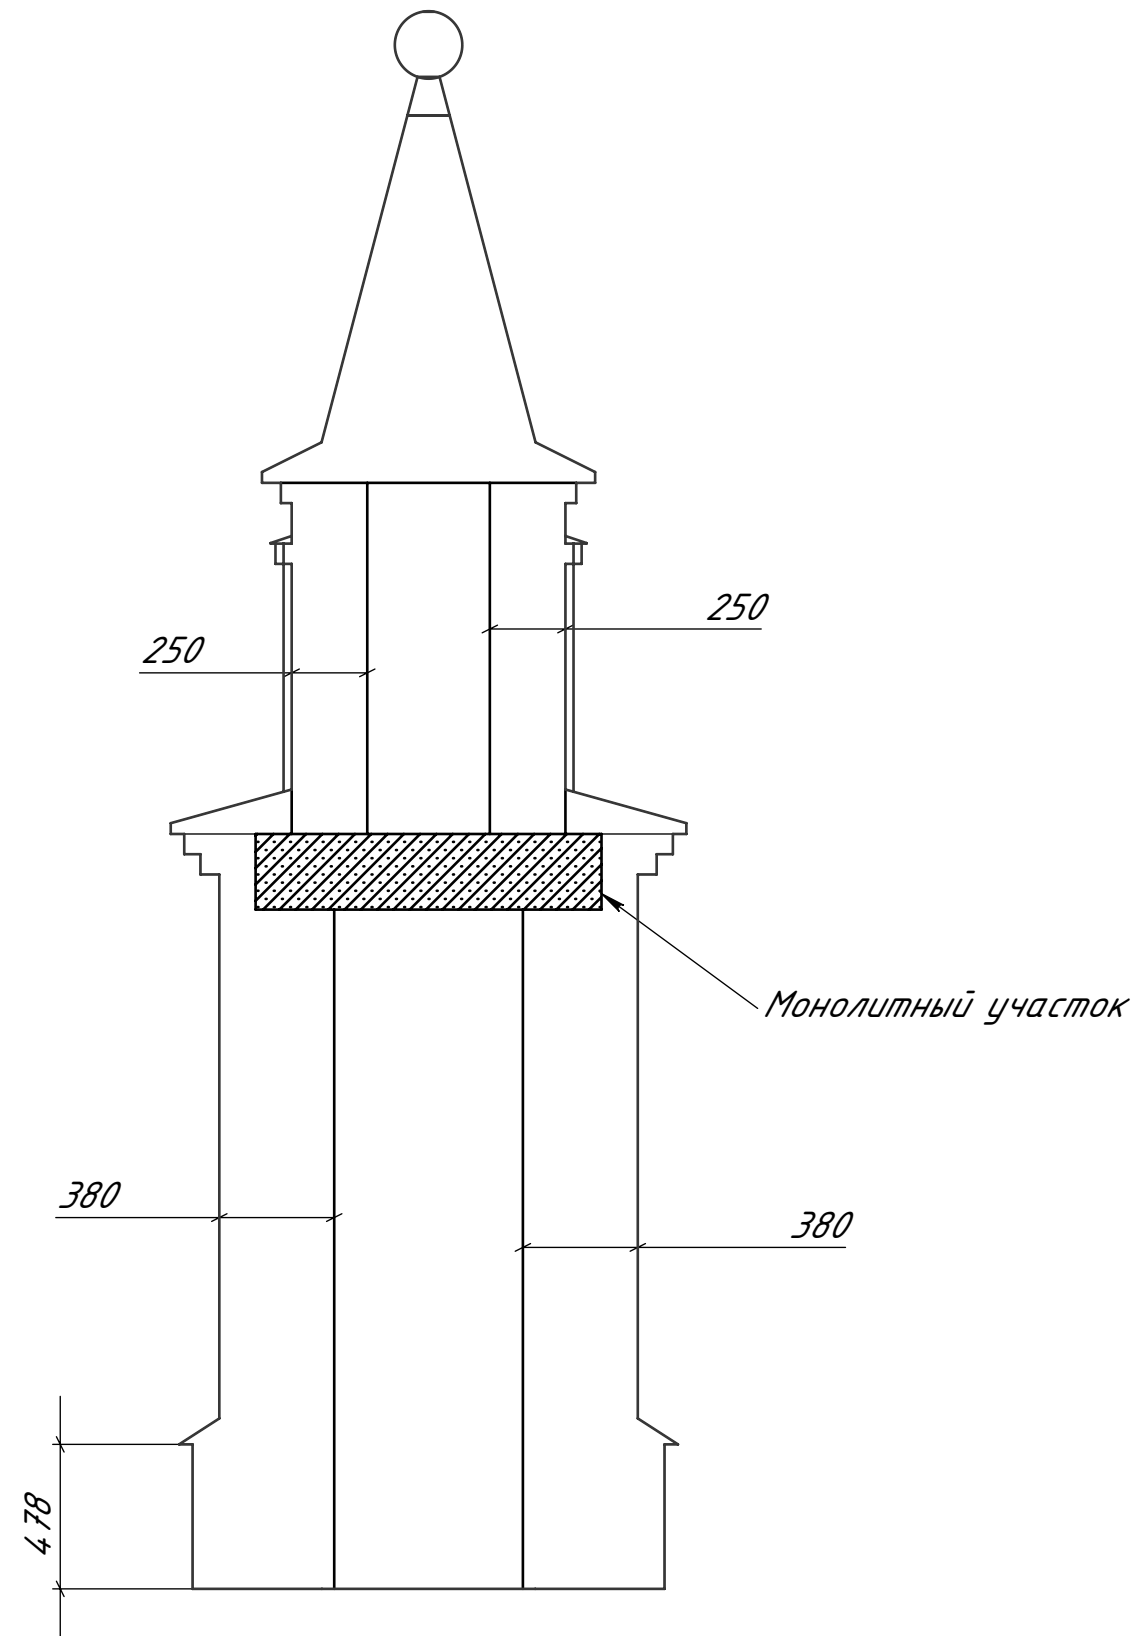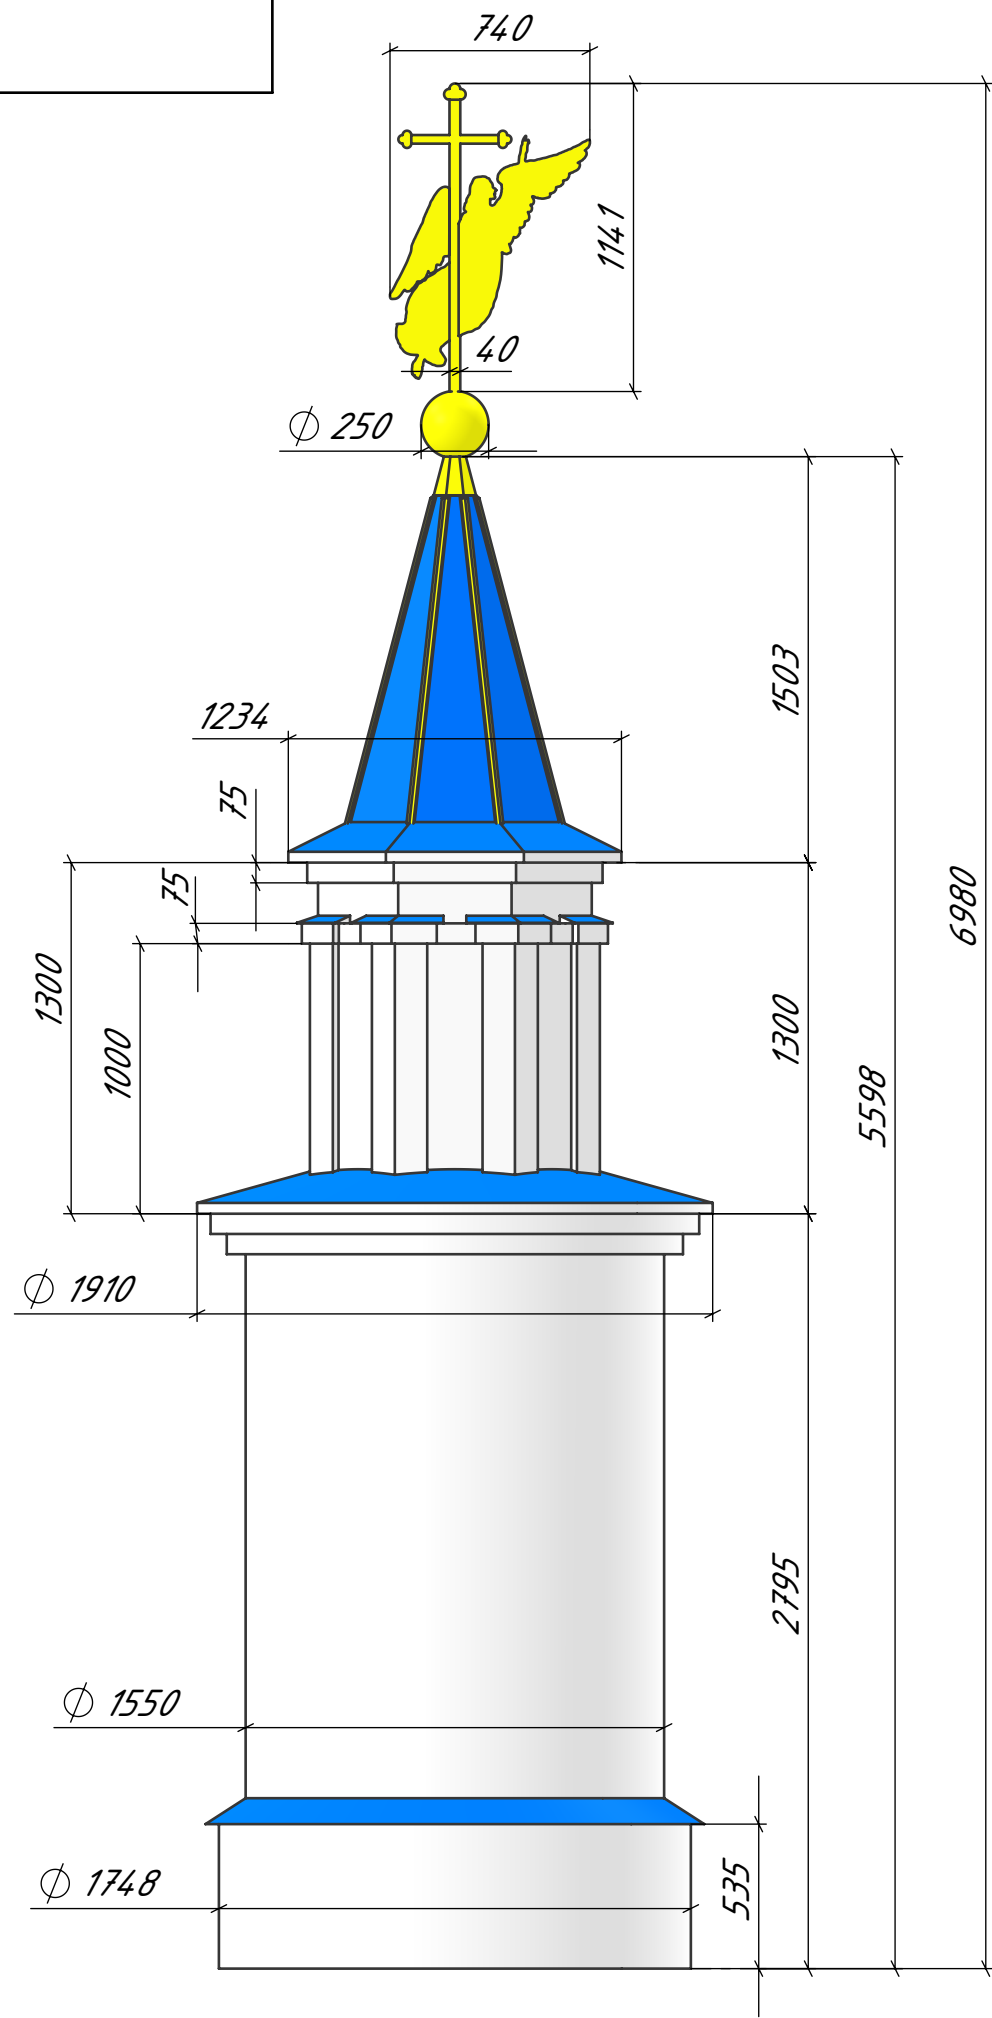

Изм.	Лист	№ докум.	Подп.	Дата	Стела		Лист
							7

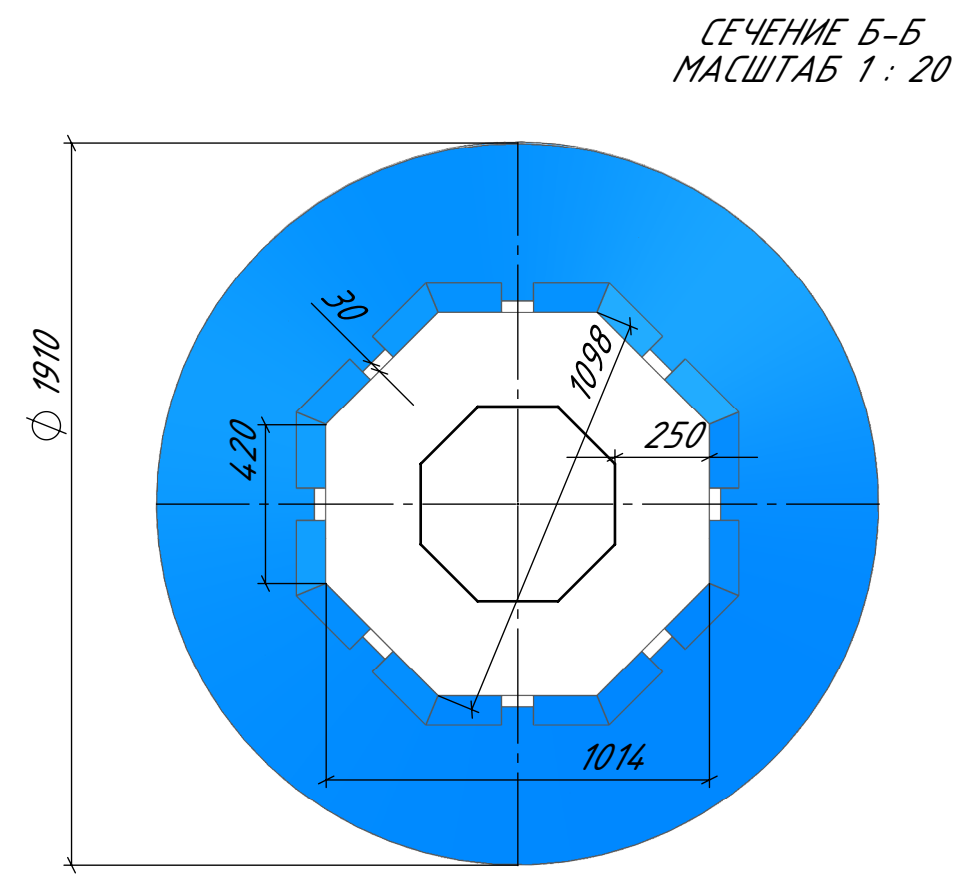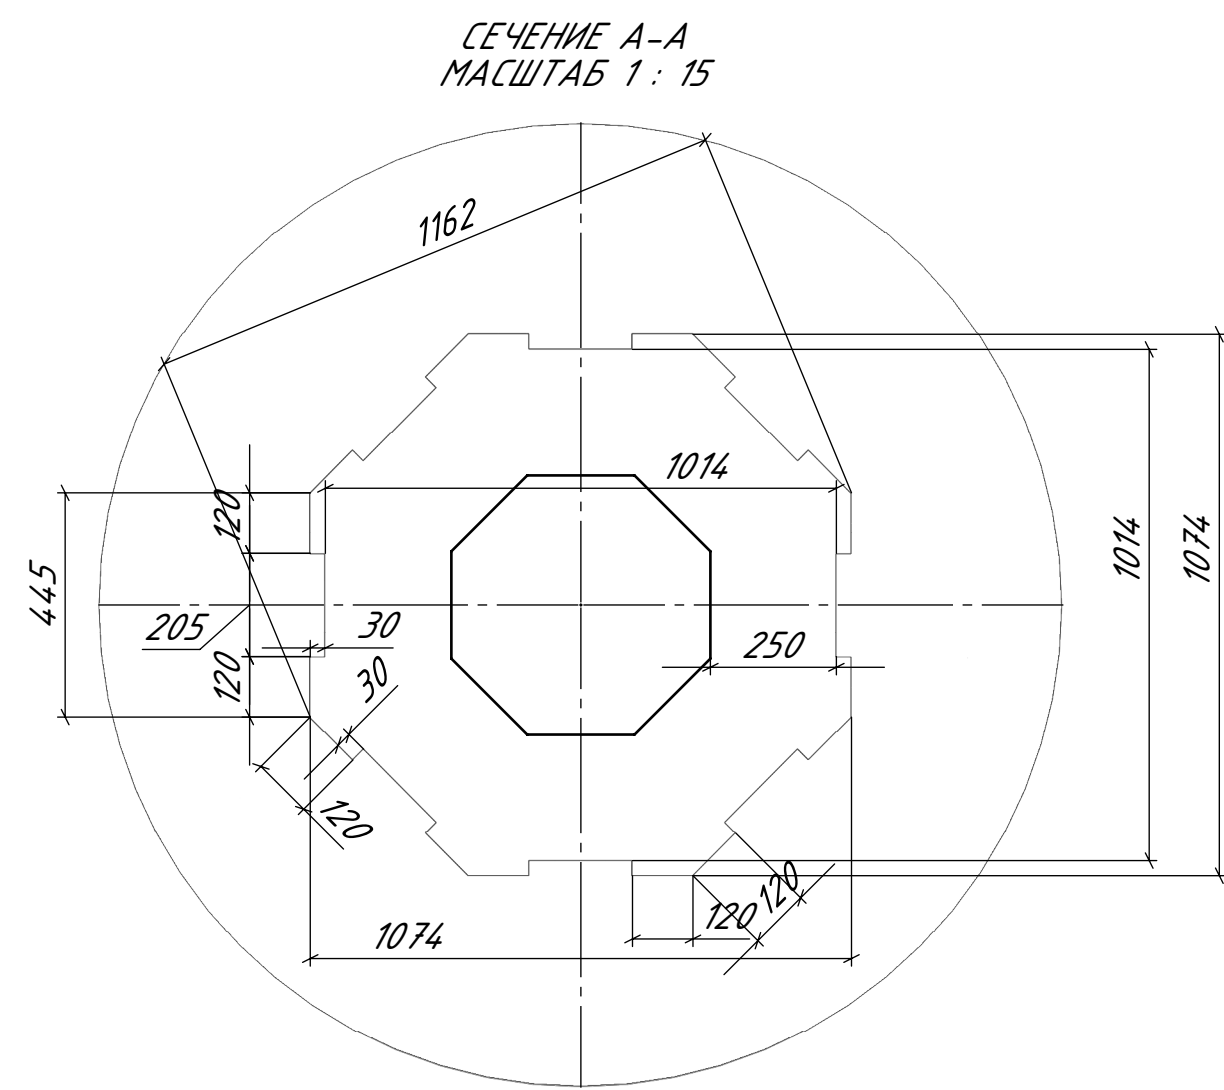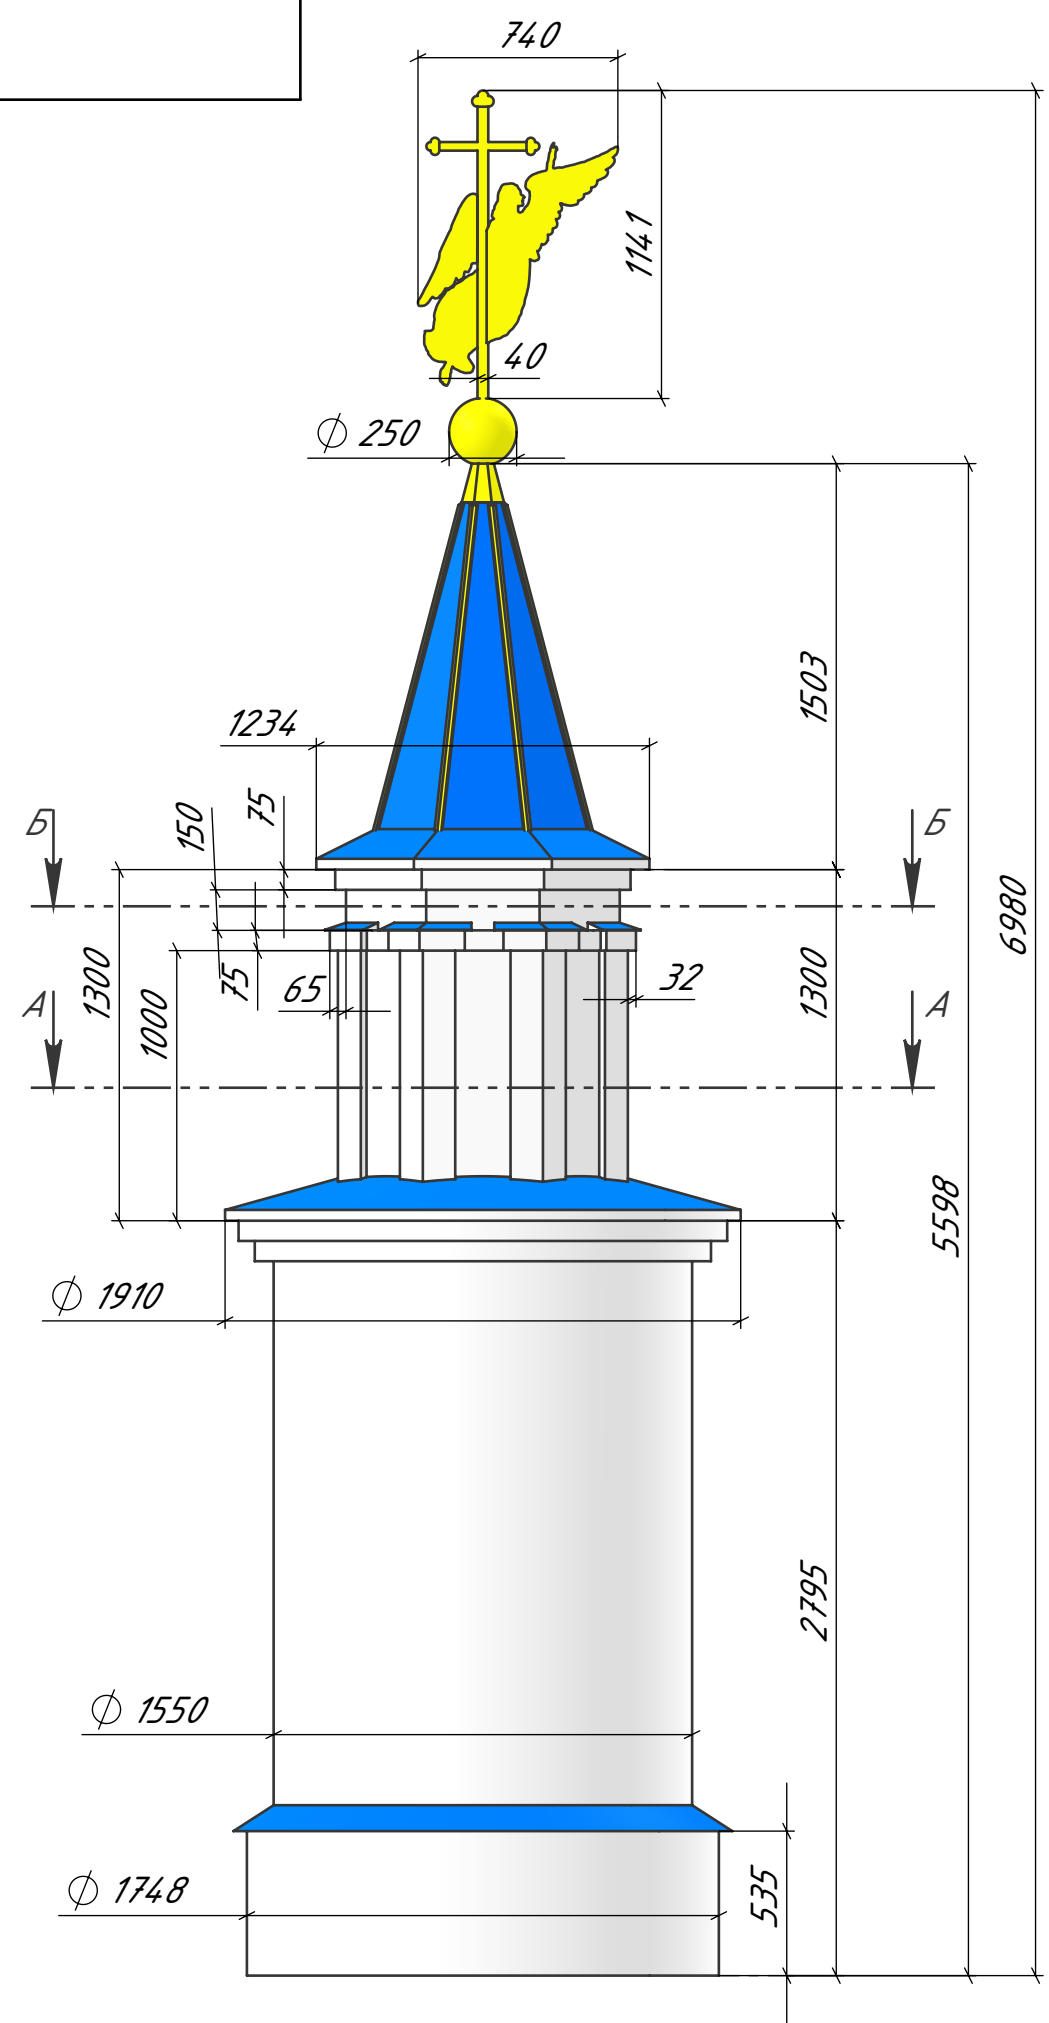

Инв. № подл.	Подп. и дата	Взам. инв. №	Инв. № дубл.	Подп. и дата

Изм.	Лист	№ докум.	Подп.	Дата




Стела

Копировал

Формат А3

МЕСТНЫЙ О
МАСШТАБ 1 : 5

МЕСТНЫЙ Р
МАСШТАБ 1 : 10

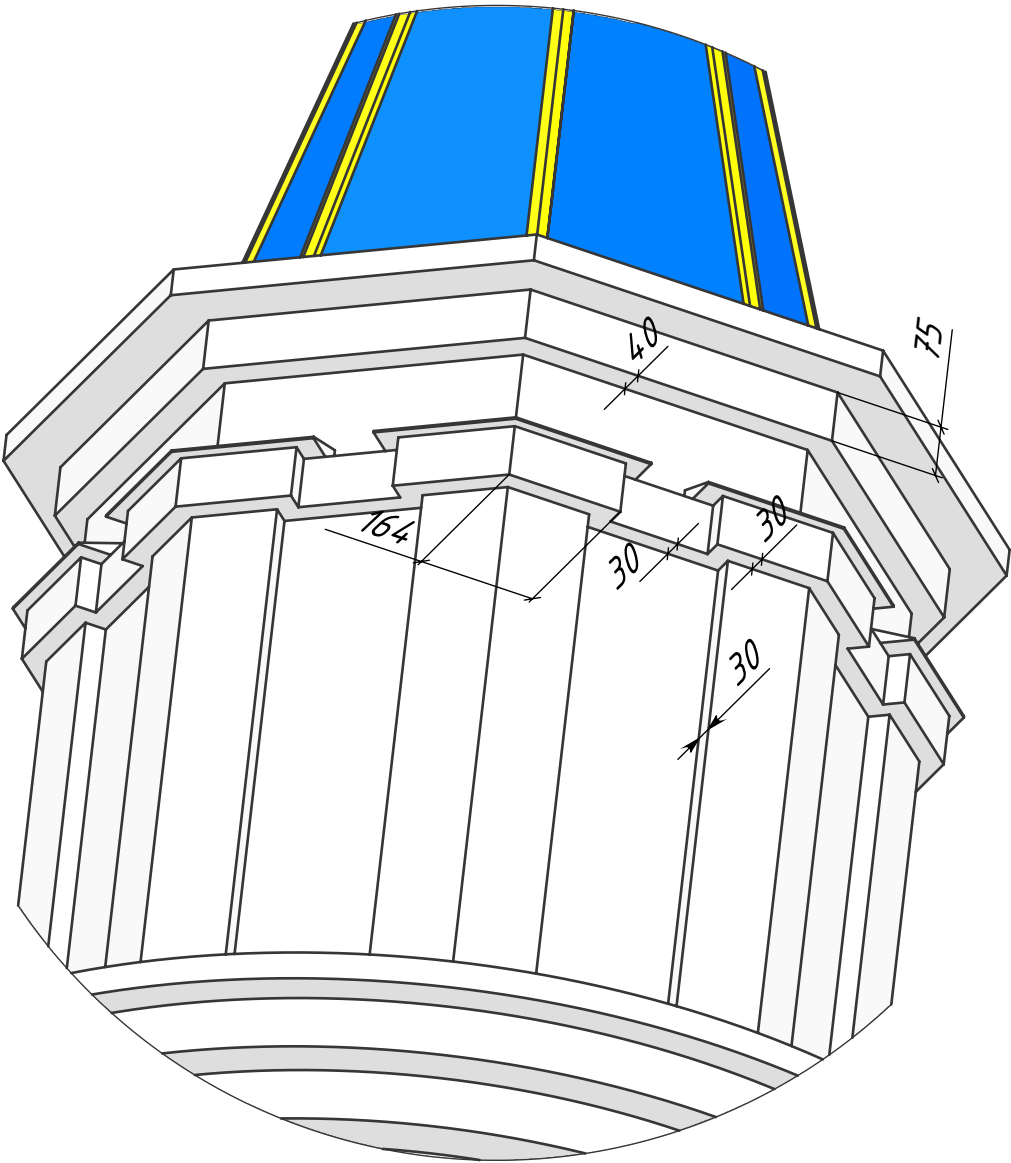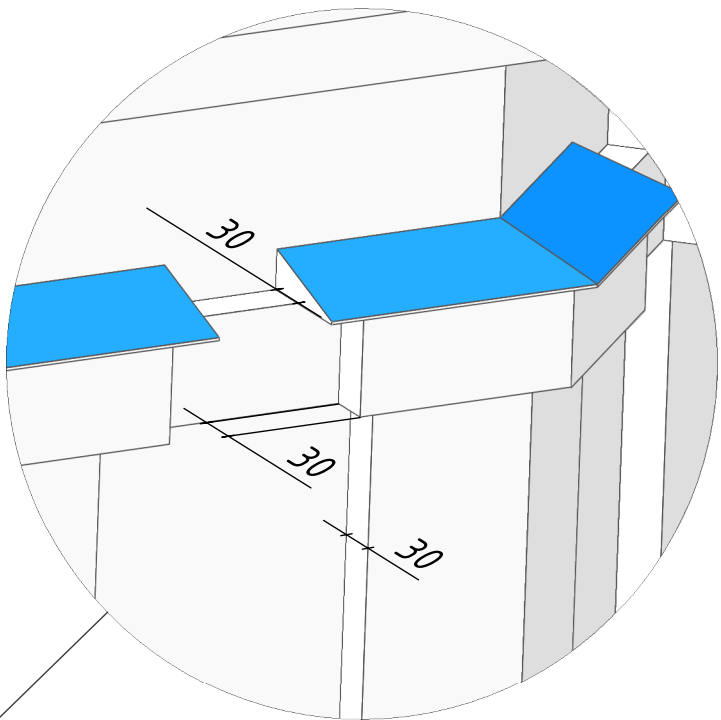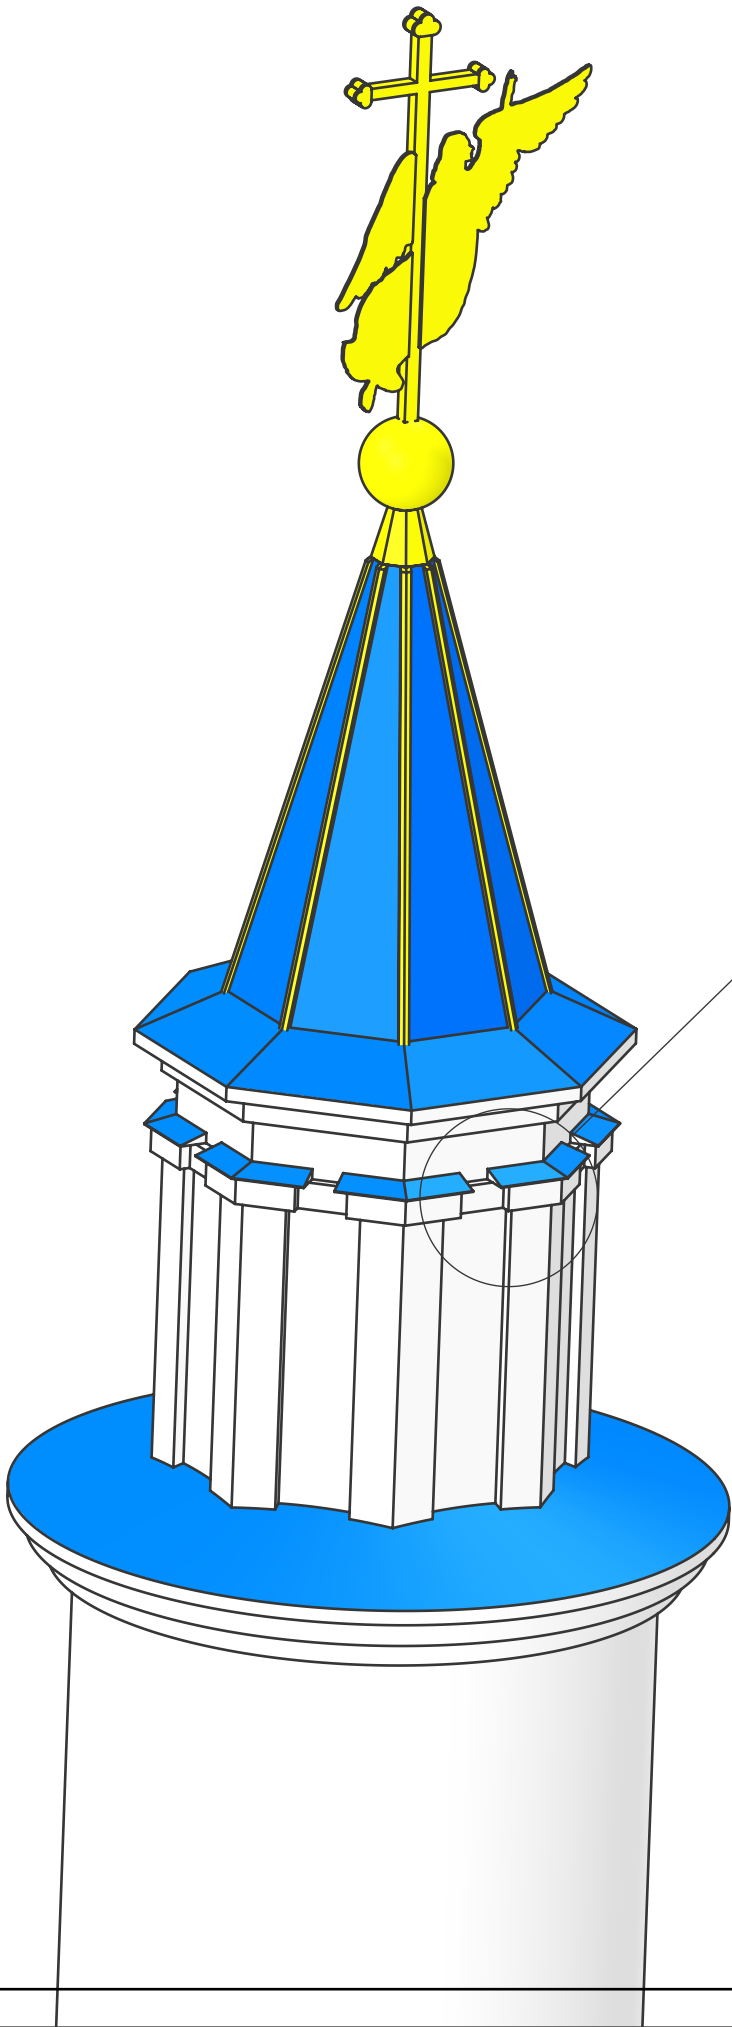

Инв. № подл.	Подп. и дата	Взам. инв. №	Инв. № дубл.	Подп. и дата






Изм.	Лист	№ докум.	Подп.	Дата

Стела


Инв. № подл	Подп. и дата	Взам. инв. №	Инв. № дубл	Подп. и дата



Инв. № подл.	Подп. и дата	Взам. инв. №	Инв. № дубл.	Подп. и дата

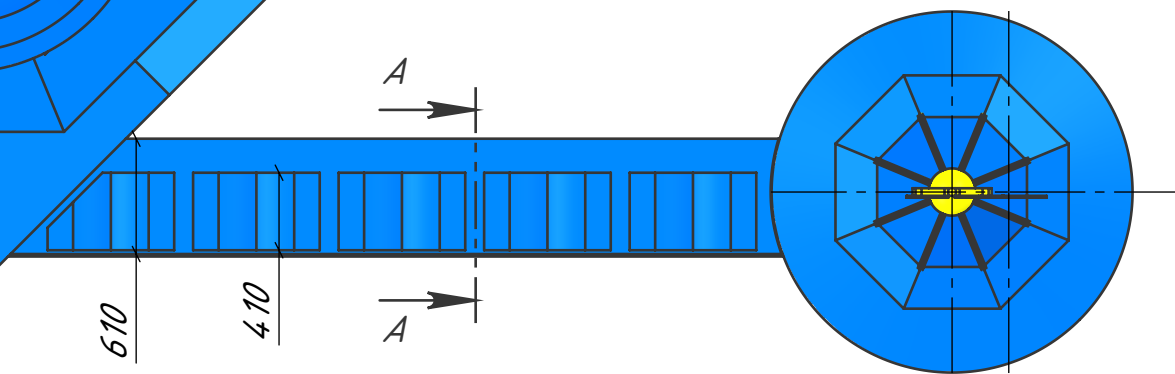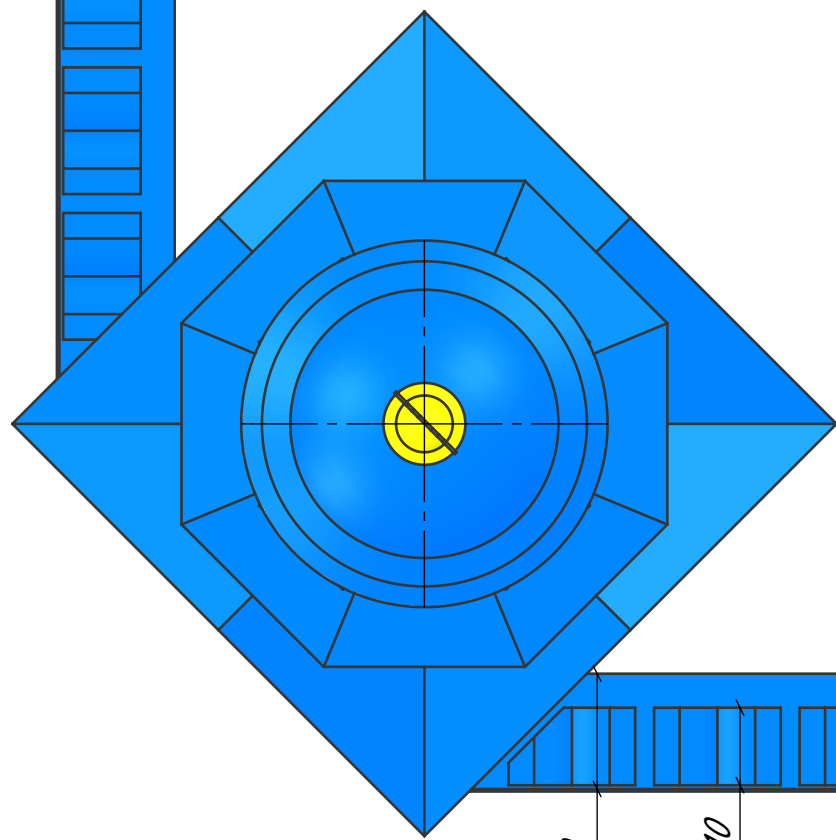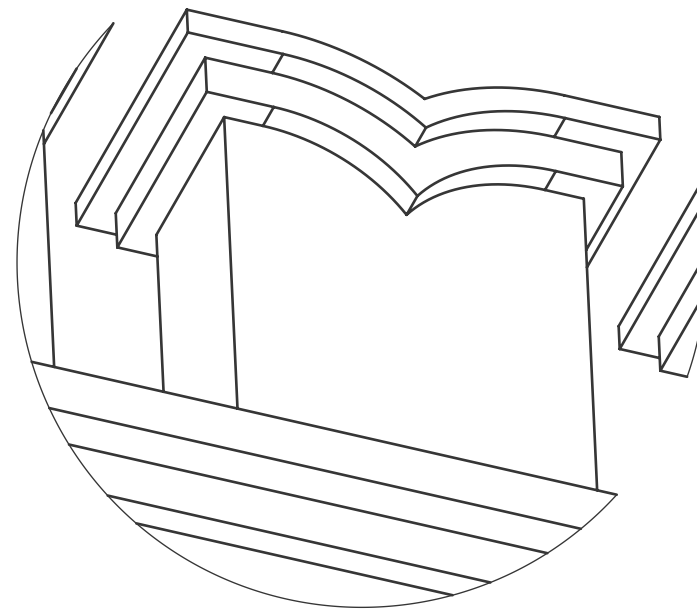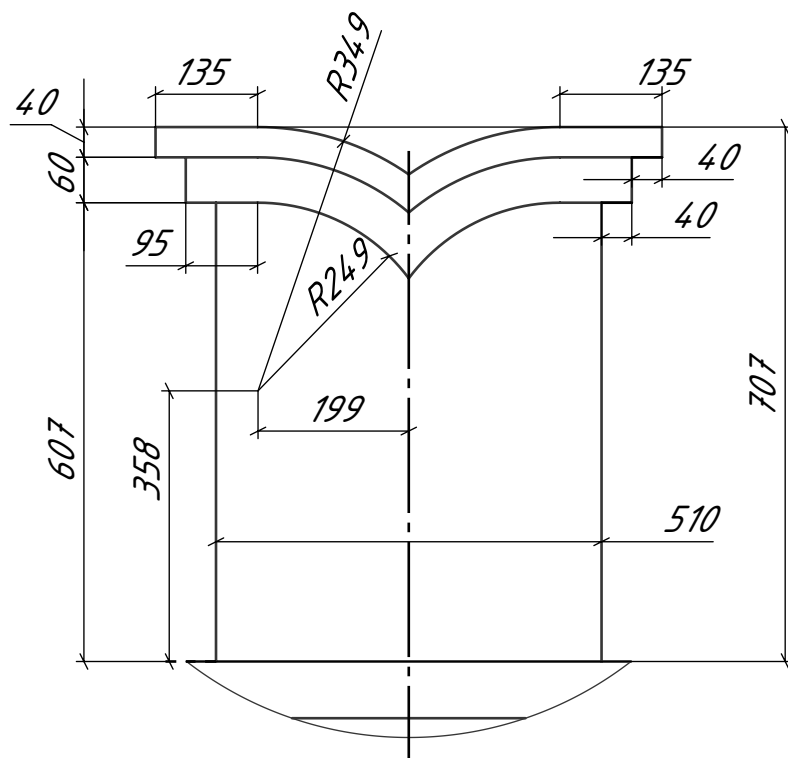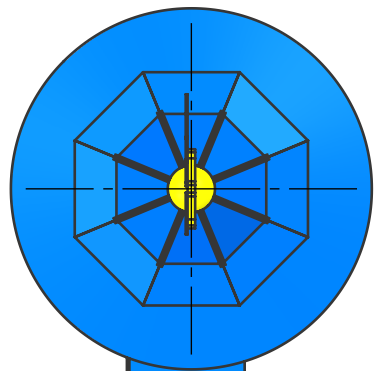

СЕЧЕНИЕ А-А
МАСШТАБ 1:30

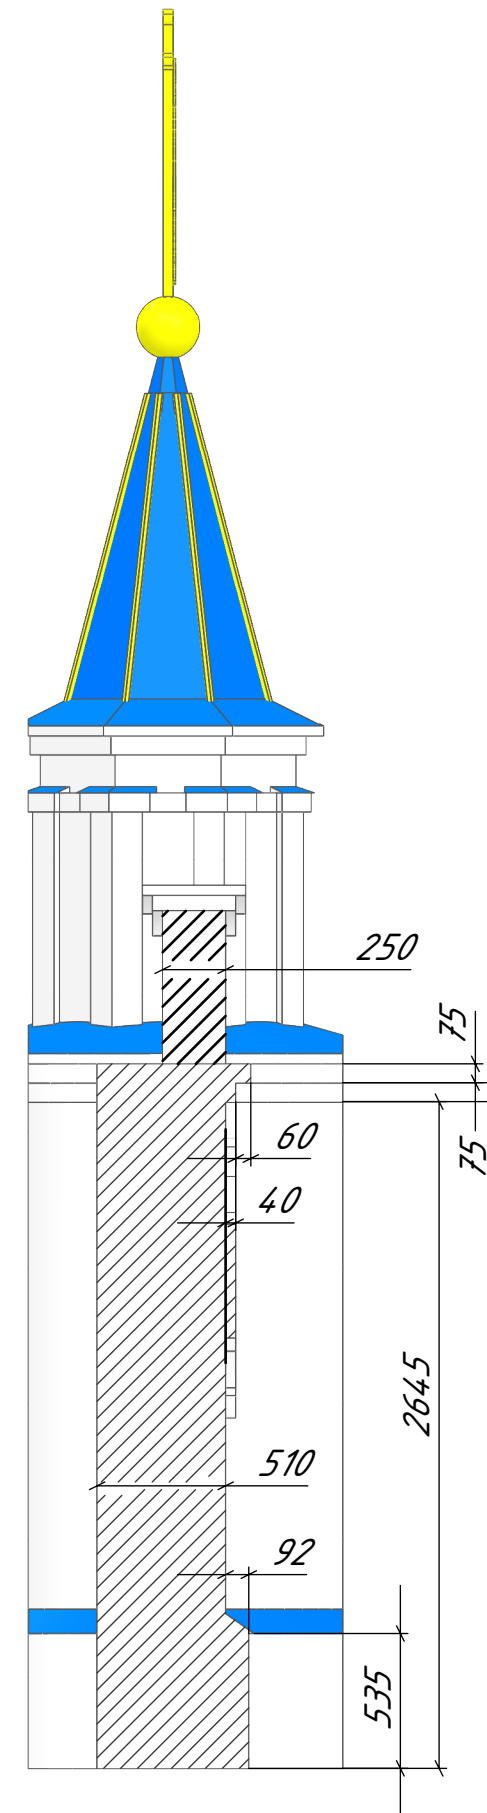

Изм.	Лист	№ докум.	Подп.	Дата

Степа

Копировал

Формат А3

Лист
11